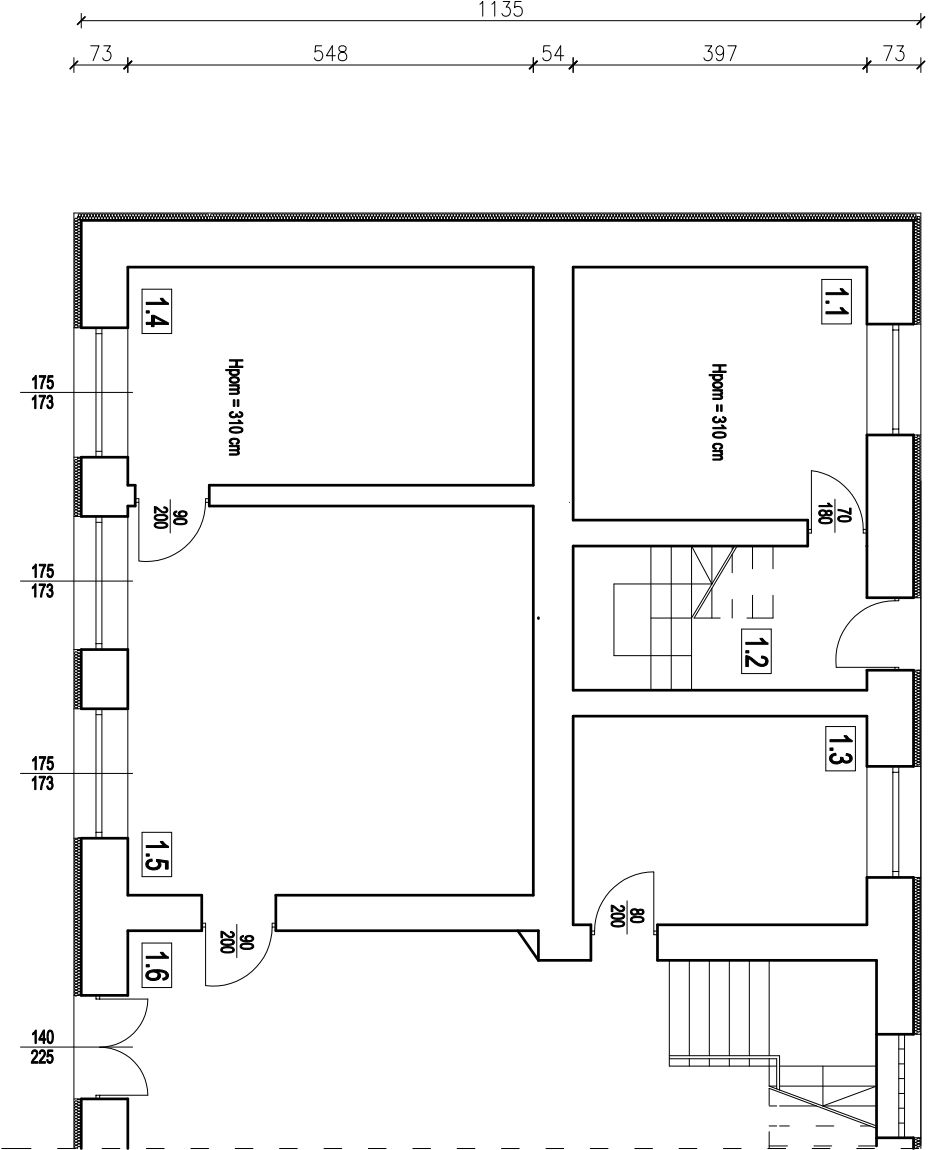
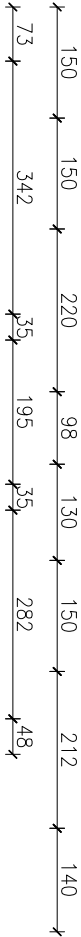


Lp.	NAZWA POM.	RODZAJ PODŁOGI	POW. UŻYTKOWA
1.1	POM. GOSPODARCZE	pos. cementowa	13,58 m ²
1.2	KLATKA SCHODOWA	ładstryko	7,74 m ²
1.3	P. NAUCZYCIELSKI	panele podłogowe	11,20 m ²
1.4	BIBLIOTEKA	panele podłogowe	16,17 m ²
1.5	POKÓJ DYDAKTYCZNY	panele podłogowe	28,82 m ²
1.6	KORYTARZ	nie podlega oprac.	—
RAZEM			77,51 m ²

OBIEKT:		BUDYNEK SZKOŁY	
ADRES BUDOWY:		PODSTAWOWEJ	
		Brzustawiec dz. nr 1/3, obr. 0001 gm. Drzewica	
PROJEKTANT:		Imię i nazwisko	Numer uprawnień
		BRONISŁAW JOŹWIK	UAN IV-8388/21/85
Rzut piętra - inwentaryzacja		Podpis	Data
		Skala 1:100	czerwiec 2020
		Nr. rys	