
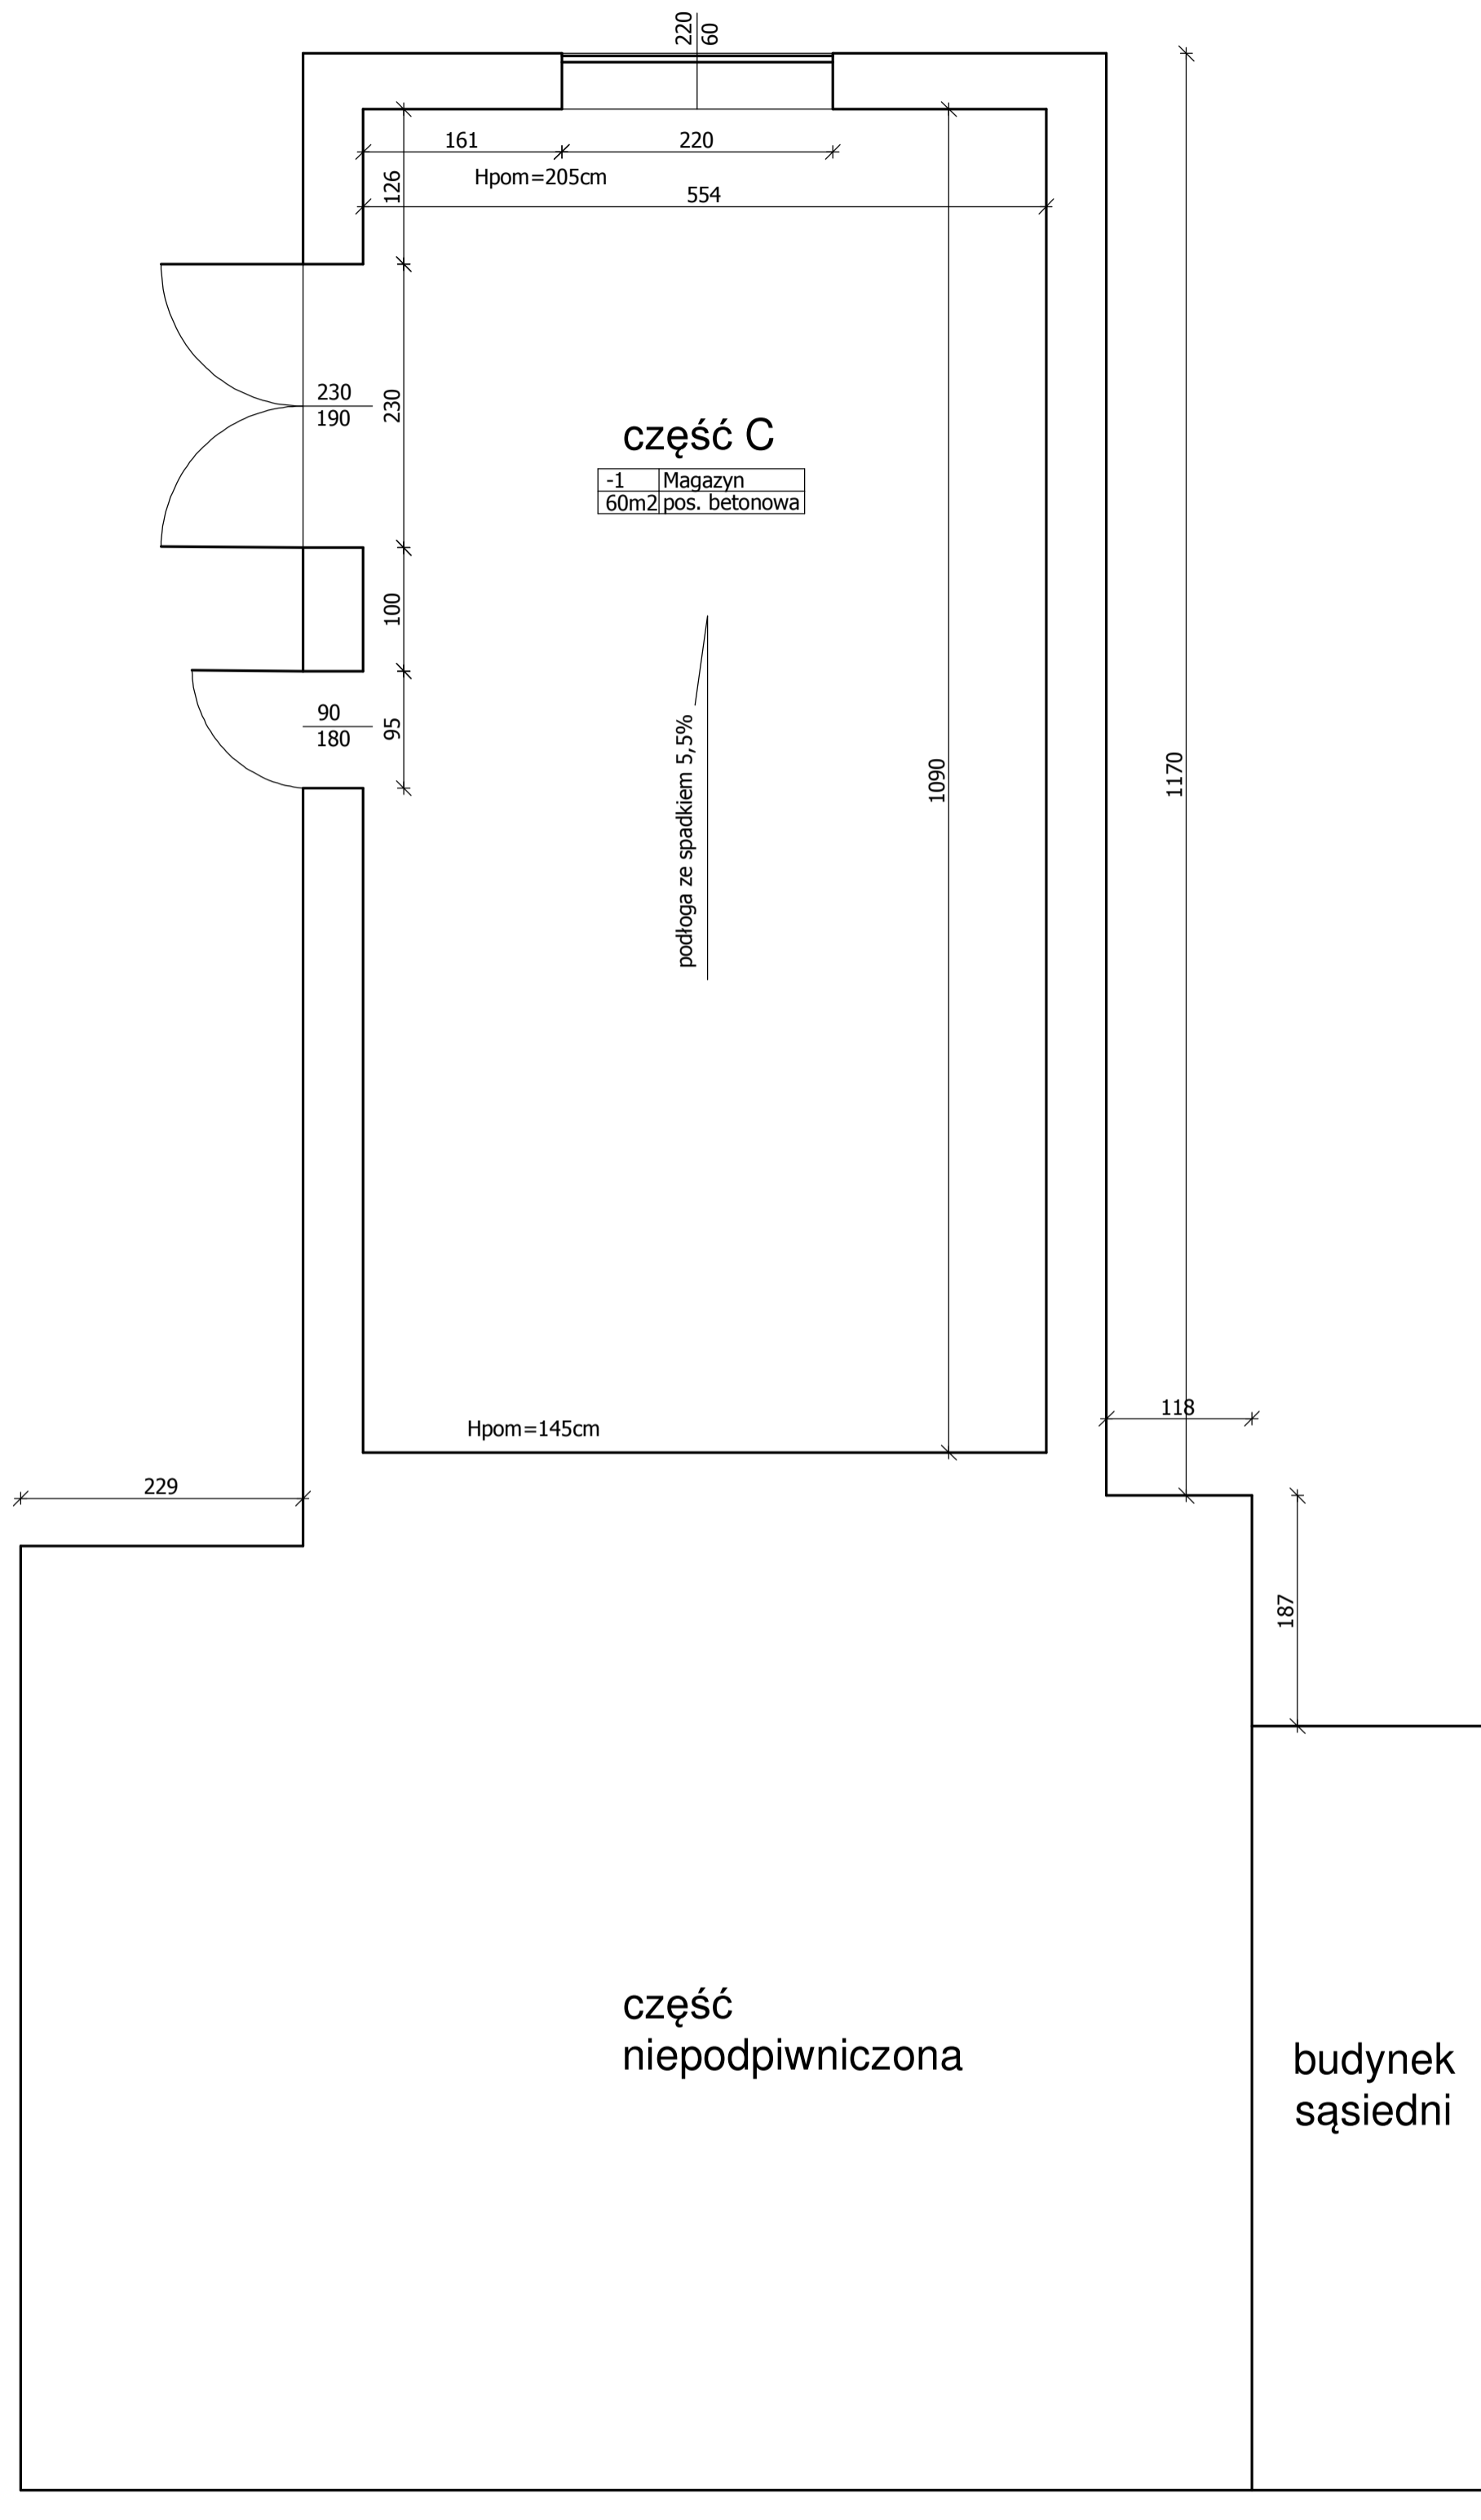


PROJEKTANT: mgr inż. Jarosław Biskup upr. nr LOD/0295/POOK/05		
Branża: Inwentaryzacja	Data: 06. 2019r.	
Tytuł rysunku: Rzut Parteru		Rysunek nr 1



PROJEKTANT:
mgr inż. Jarosław Biskup
upr. nr LOD/0295/POOK/05

GJ PROJEKT


Branża: Inwentaryzacja Data: 06. 2019r.

Skala 1:50

Tytuł rysunku:
Rzut Piwnic

Rysunek nr **2**

część C
stropodach
kryty papą

 

część A

stropodach kryty blachą
trapezową



część B

stropodach kryty papą
wtórnie blachą trapezową



budynek
sąsiedni

PROJEKTANT:
mgr inż. Jarosław Biskup
upr. nr LOD/0295/POOK/05




Branża: Inwentaryzacja

Data: 06. 2019r.

Skala 1:50

Tytuł rysunku:
Widok Dachów

Rysunek nr 3

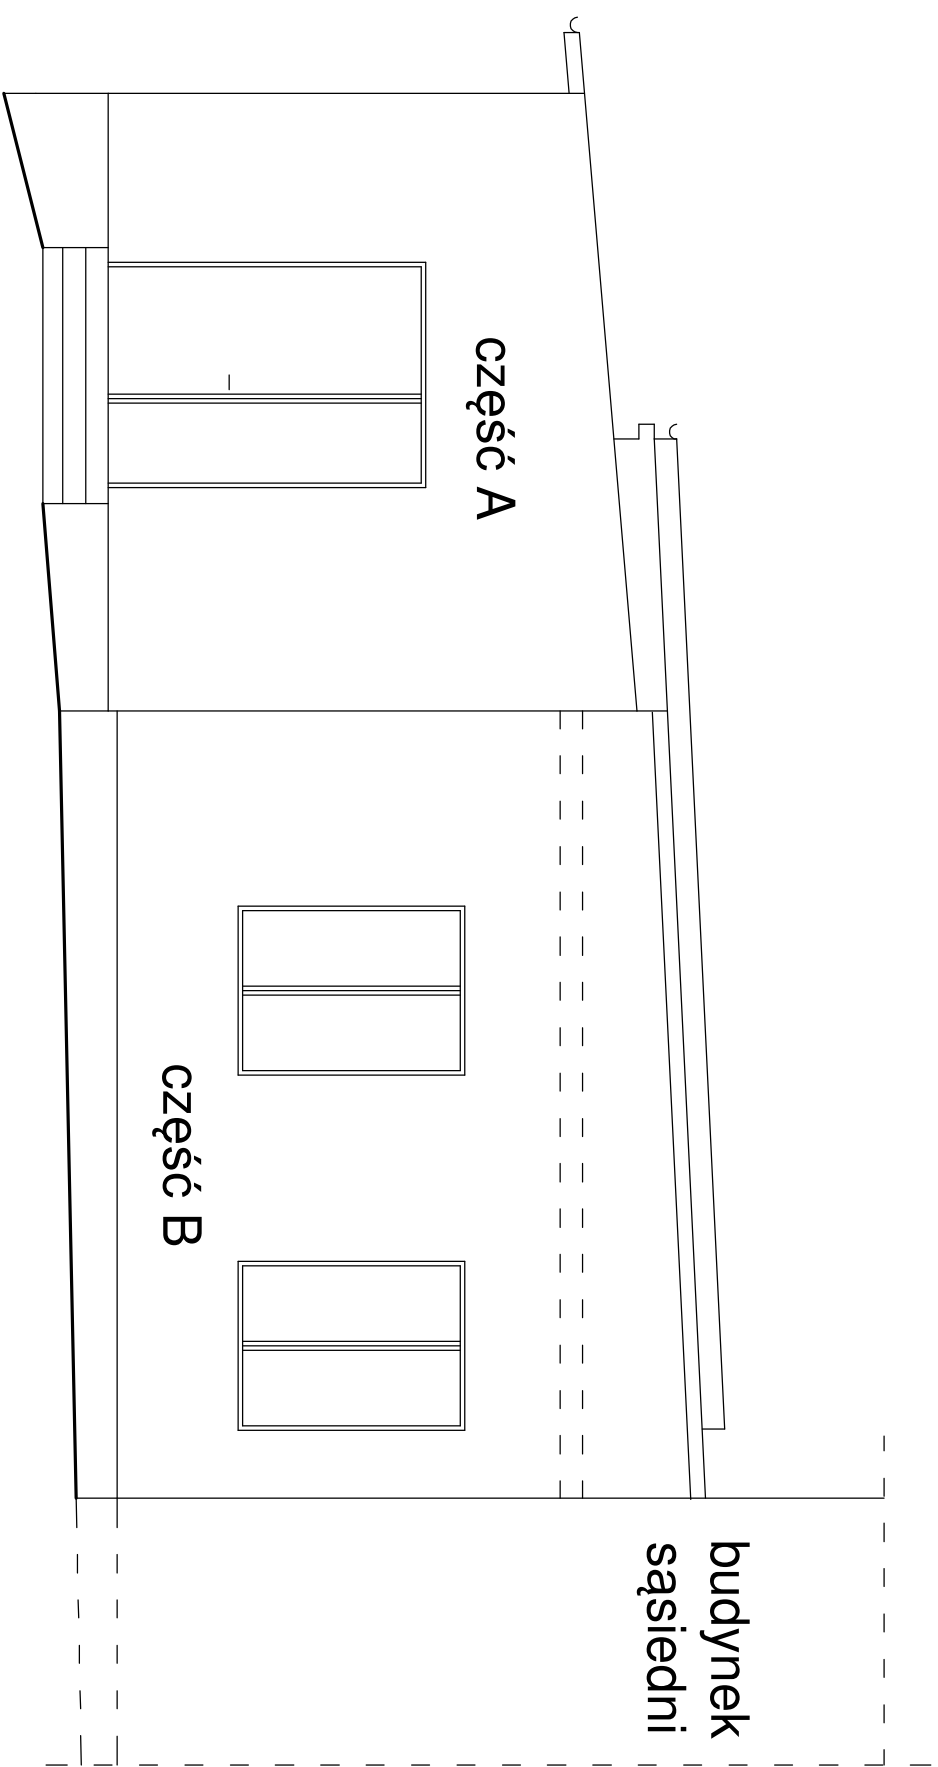

PROJEKTANT:
mgr inż. Jarosław Biskup
upr. nr LOD/0295/P00K/05




Branża: Inwentaryzacja


Data: 06. 2019r.


Skala 1:50

Tytuł rysunku:
Elewacja południowa

Rysunek nr **4**

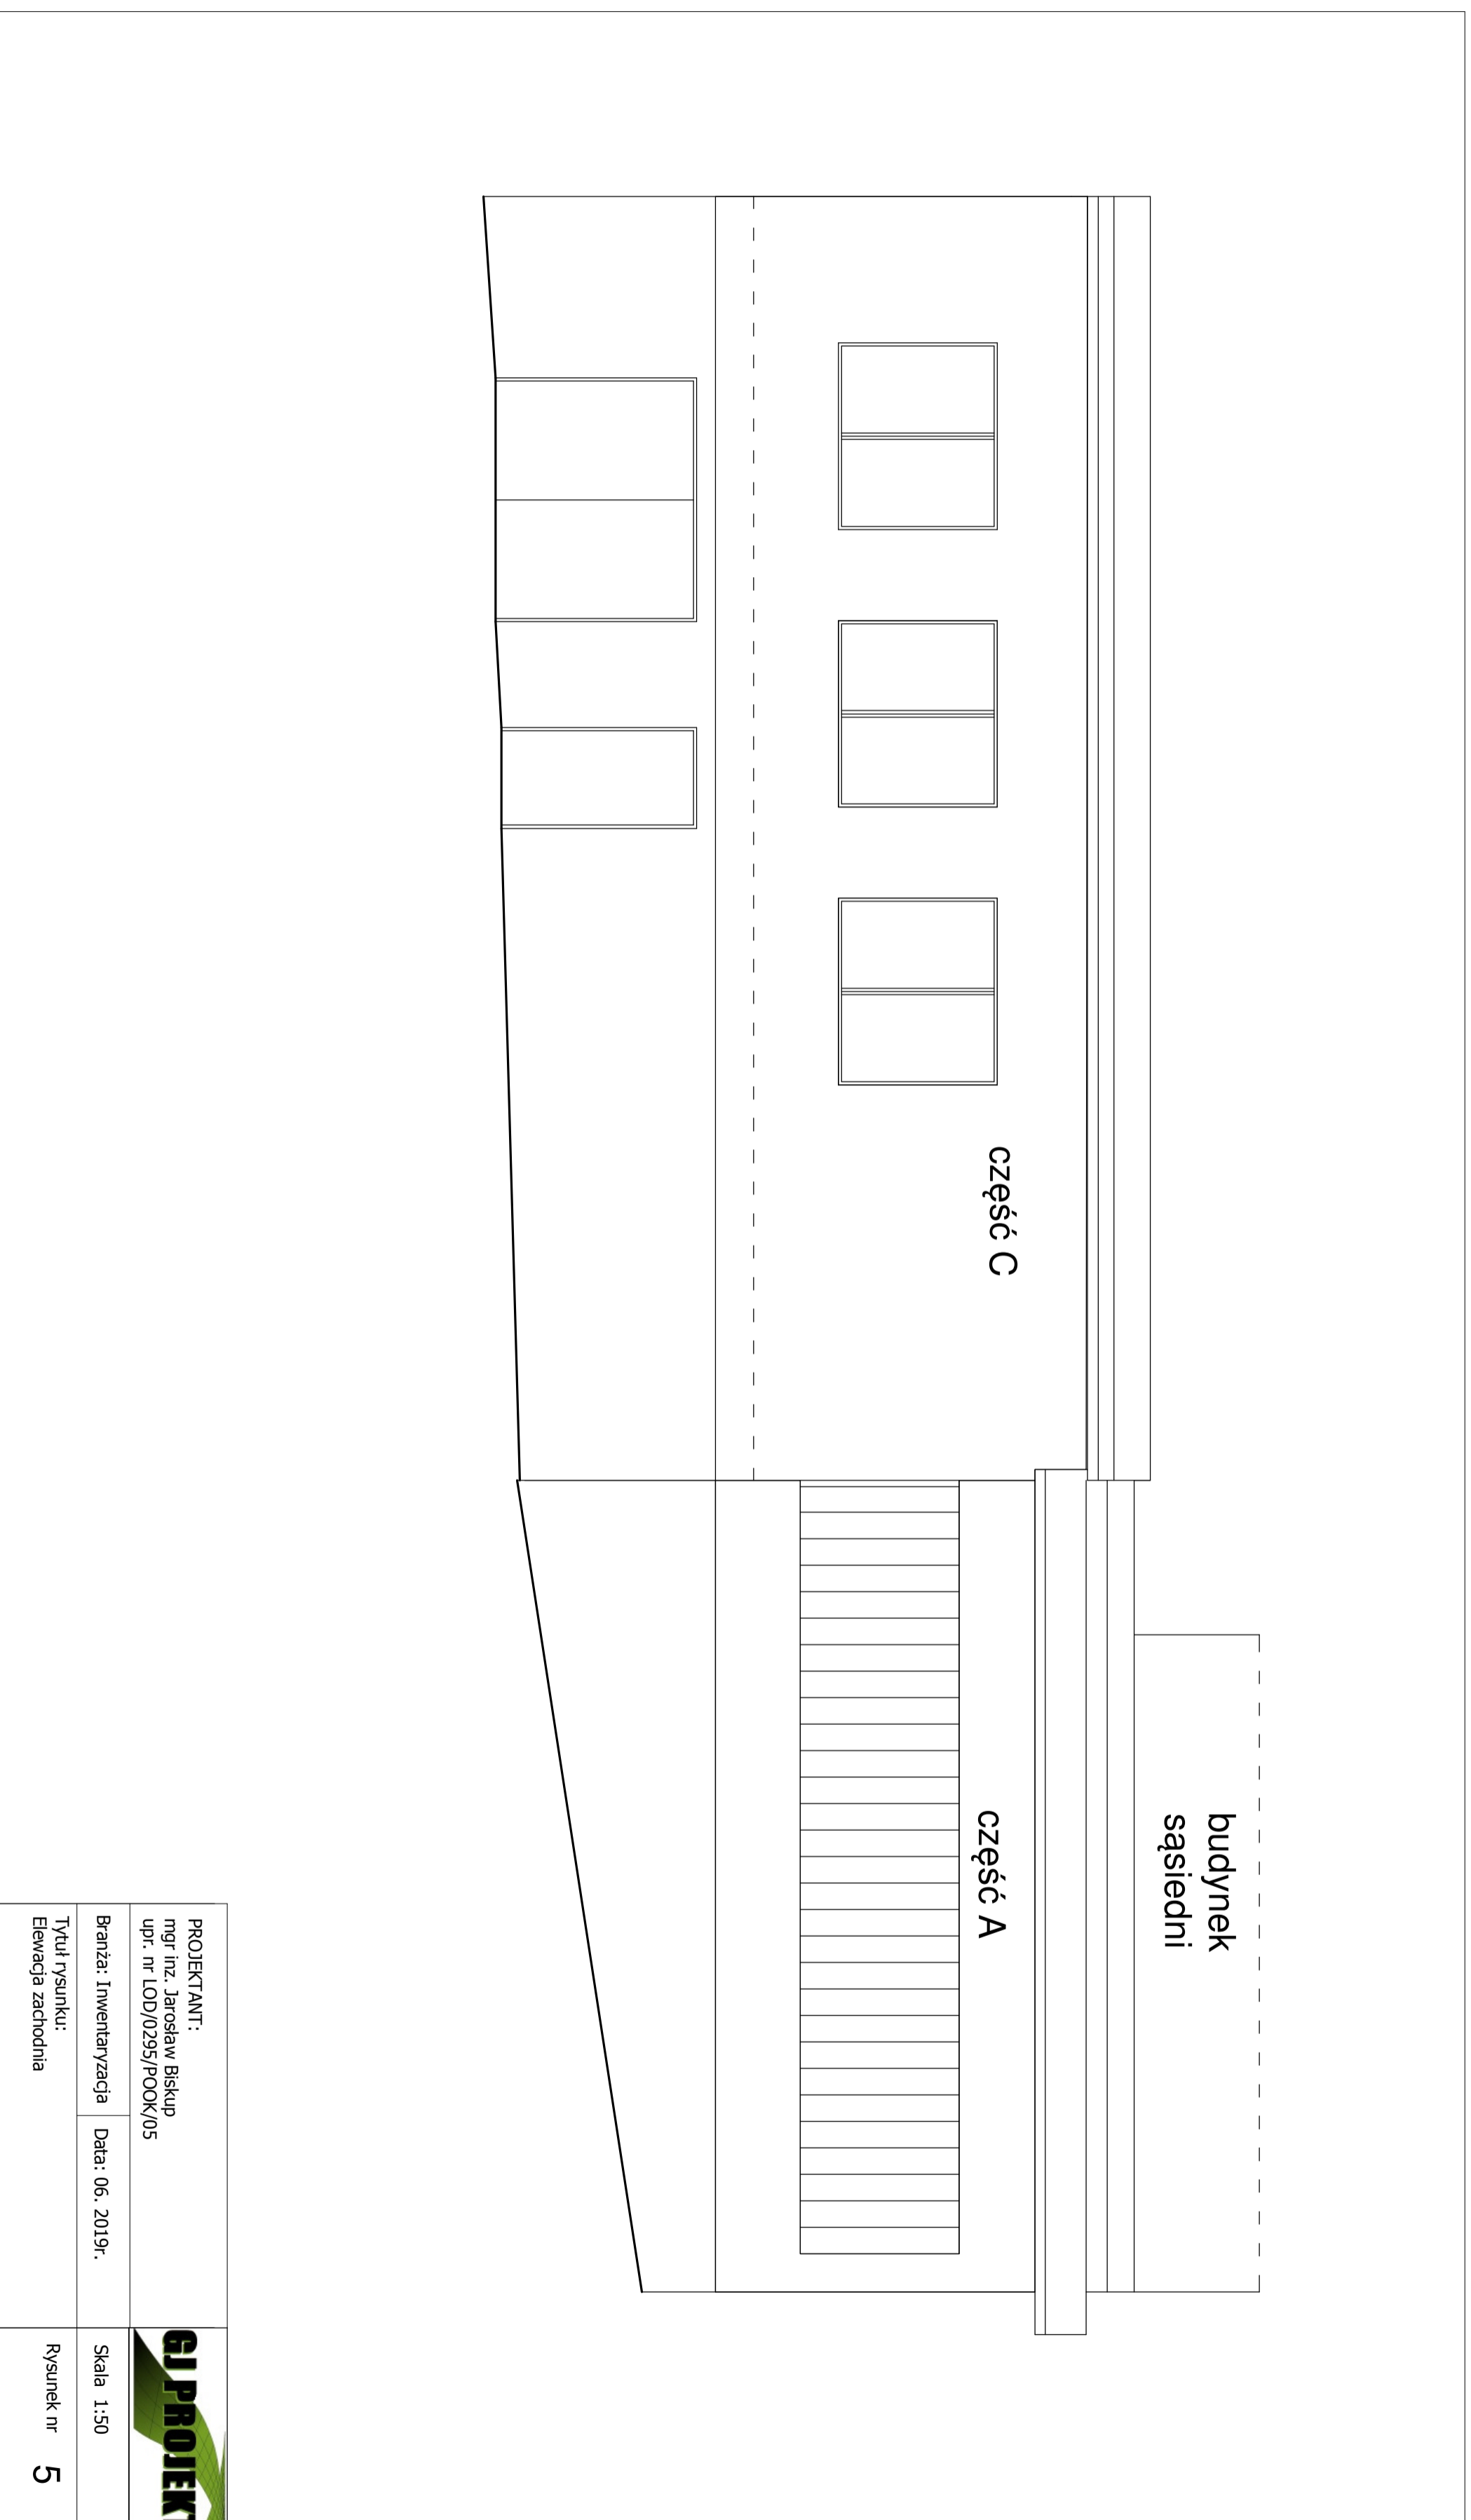

PROJEKTANT: mgr inż. Jarosław Biskup upr. nr LOD/0295/POOK/05		
Branża: Inwentaryzacja		
Data: 06. 2019r.		Skala 1:50
Tytuł rysunku: Elewacja zachodnia		Rysunek nr 5

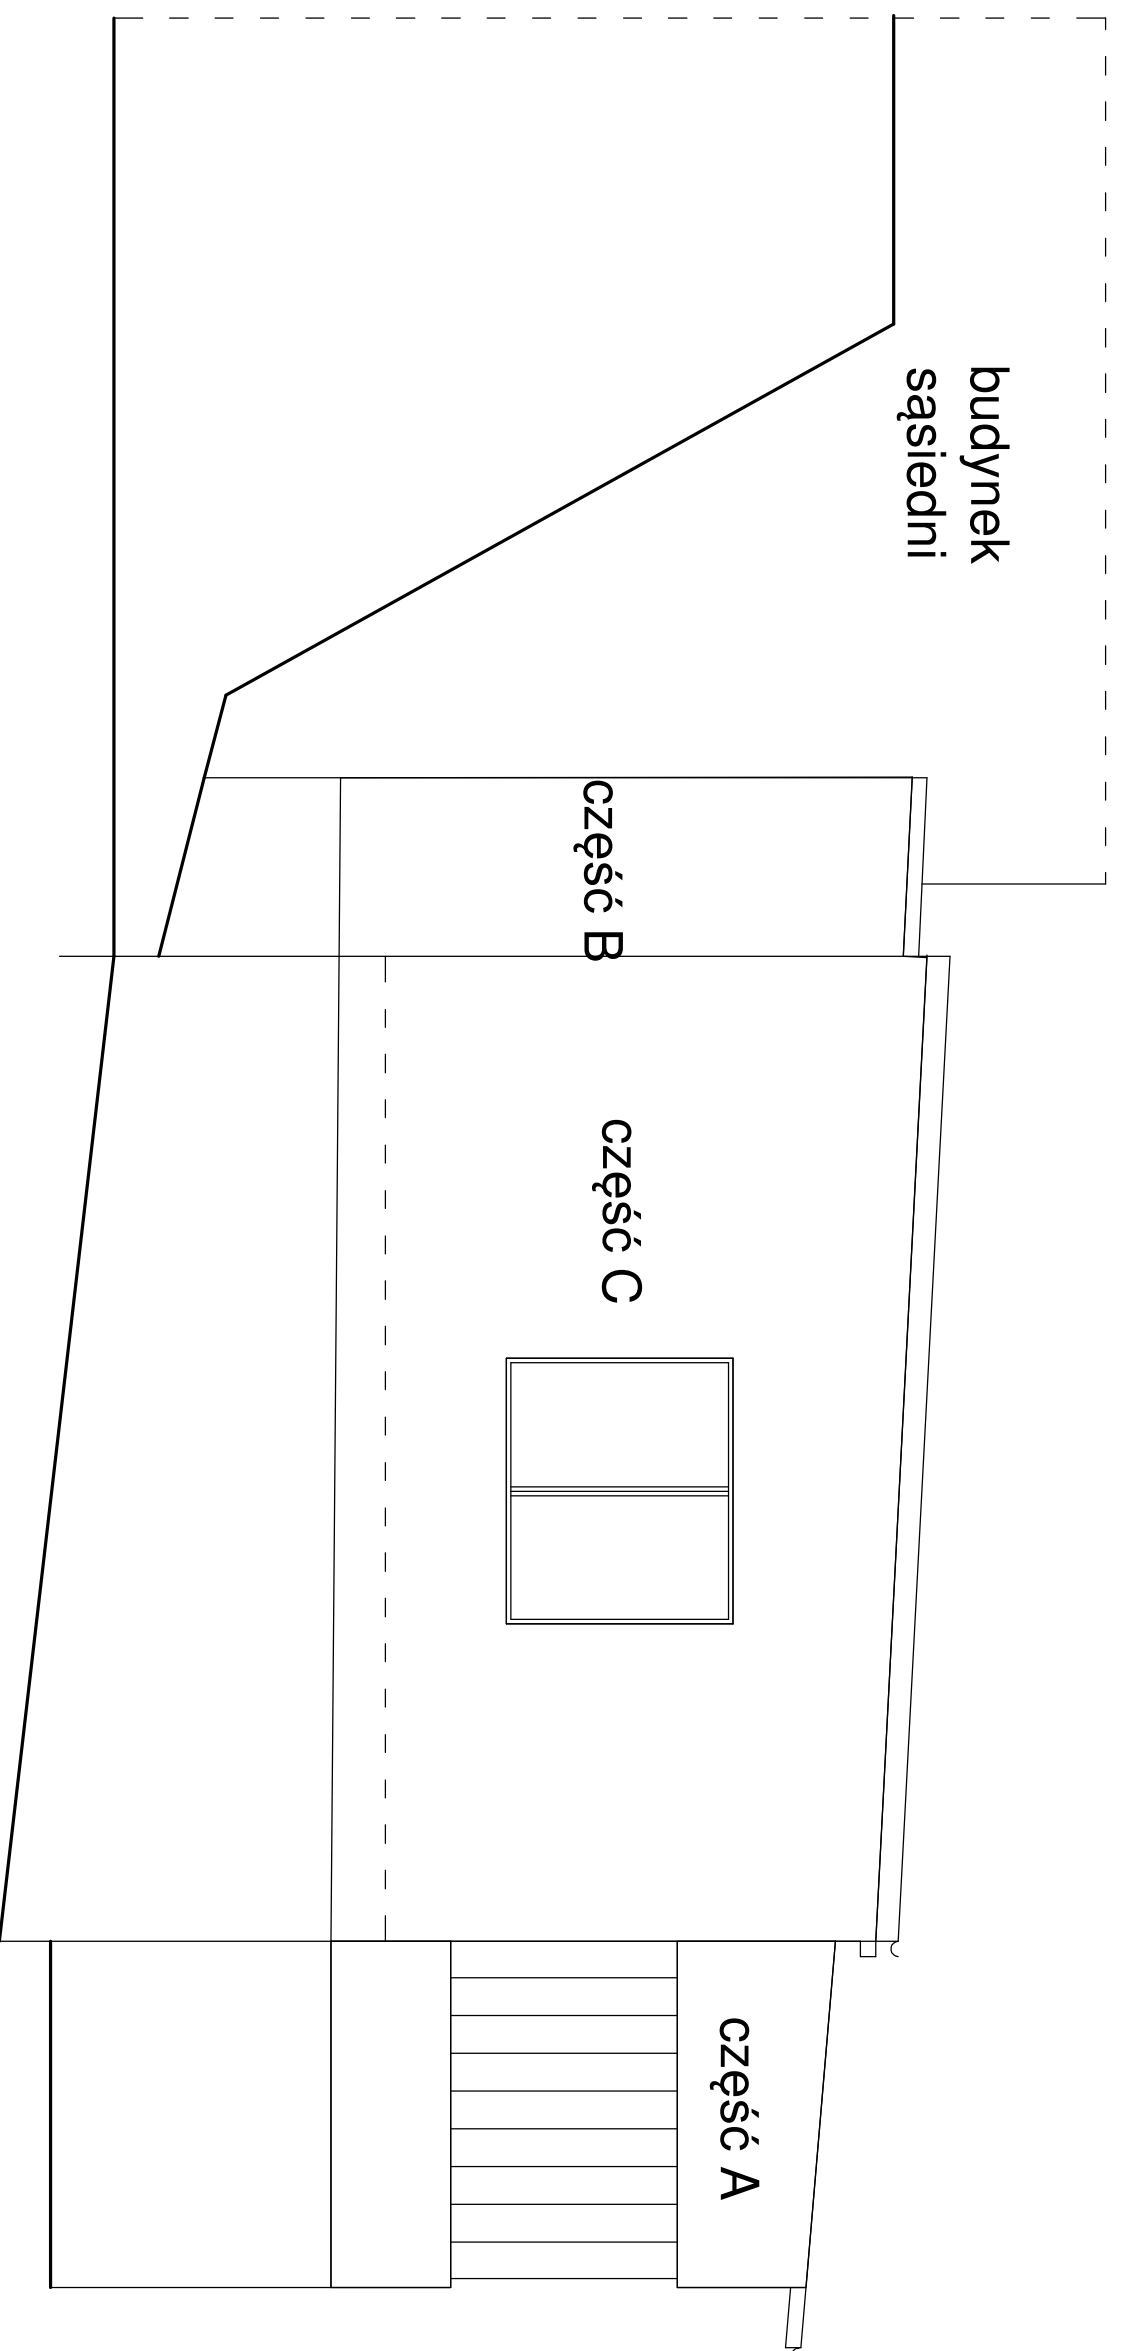

PROJEKTANT:
mgr inż. Jarosław Biskup
upr. nr LOD/0295/P00K/05




Branża: Inwentaryzacja

Data: 06. 2019r.

Tytuł rysunku:
Elewacja północna

Rysunek nr
6

Skala 1:50

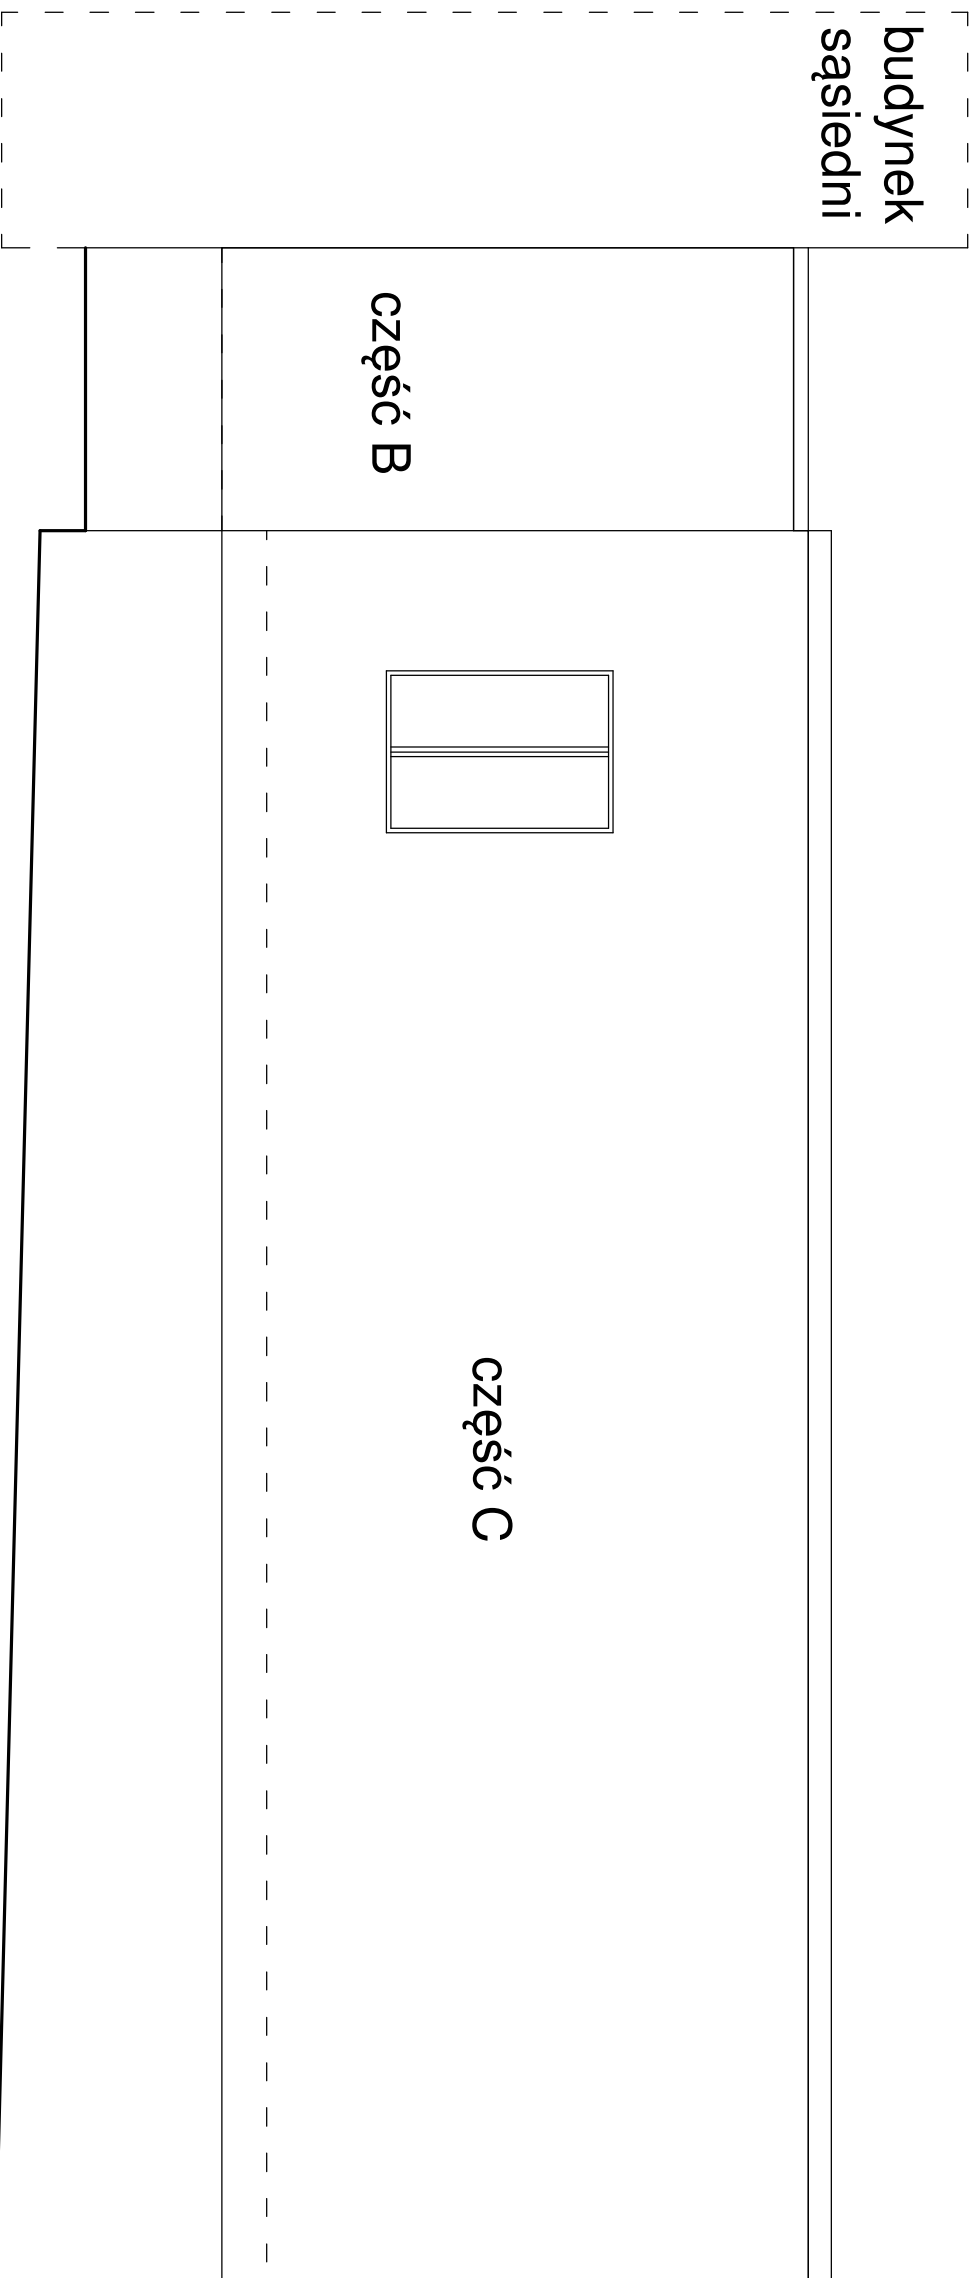

PROJEKTANT:
mgr inż. Jarosław Biskup
upr. nr LOD/0295/P00K/05



Branża: Inwentaryzacja

Data: 06. 2019r.

Skala 1:50

Tytuł rysunku:
Elewacja wschodnia

Rysunek nr
7