


**PROGNOZA ODDZIAŁYWANIA NA ŚRODOWISKO**  
**DOTYCZĄCA MIEJSCOWEGO PLANU ZAGOSPODAROWANIA PRZESTRZENNEGO**  
**GMINY DRZEWICA FRAGMENTU W MIEJSCOWOŚCIACH RADZICE DUŻE I ŚWIERCZYNA**

SKALA 1 : 2 000

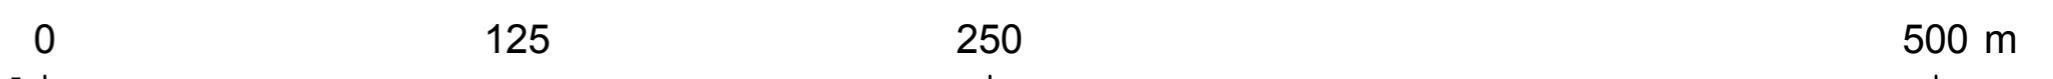

**OZNACZENIA OBOWIAZUJĄCE:**

- GRANICA OBSZARU OBJĘTEGO PLANEM
- GRANICA OBSZARU OPRACOWANEGO W SKALI 1:1000  
mpzp\_projektowane\_przeznaczenie
- LINIE ROZGRANICZAJĄCE TERENY O RÓŻNYM PRZEZNACZENIU  
LUB RÓŻNYCH ZASADACH ZAGOSPODAROWANIA
- PRZEZNACZENIE TERENÓW:**
- TERENY OTWARTE:**
- RP - TERENY ROLNICZE
- ZL - TERENY LASÓW
- TERENY KOMUNIKACJI:**
- KDZ - TERENY DRÓG PUBLICZNYCH KLASY DROGI ZBIORCZEJ
- KDD - TERENY DRÓG PUBLICZNYCH KLASY DROGI DOJAZDOWEJ
- KDW - TERENY DRÓG WEWNĘTRZNYCH
- ZASIĘG OBSZARÓW ZMELIOROWANYCH I WYMAGAJĄCYCH MELIORACJI
- GRANICE STREF OCHRONNYCH I UCIAŹLIWOŚCI:**
- GRANICA STREF OCHRONNYCH OD SIECI ELEKTROENERGETYCZNYCH WYSOKIEGO I ŚREDNIEGO NAPIĘCIA
- GRANICA STREFY KONTROLOWANEJ OD PLANOWANEGO GAZOCIĄGU WYSOKIEGO CIŚNIENIA
- OZNACZENIA INFORMACYJNE:**
- GRANICA OBRĘBU GEODEZYJNEGO
- INFRASTRUKTURA TECHNICZNA:**
- ISTNIEJĄCE NAPONIETRZNE LINIE ELEKTROENERGETYCZNE WYSOKIEGO NAPIĘCIA
- ISTNIEJĄCE NAPONIETRZNE LINIE ELEKTROENERGETYCZNE ŚREDNIEGO NAPIĘCIA
- PLANOWANY GAZOCIĄG WYSOKIEGO CIŚNIENIA

**PROGNOZOWANE ODDZIAŁYWANIE NA ŚRODOWISKO:**

- 0 - BRAK ODDZIAŁYWANIA/ODDZIAŁYWANIE ŚLADOWE
- 0/1 - ODDZIAŁYWANIE ŚLADOWE DO SŁABEGO
- 1 - ODDZIAŁYWANIE SŁABE
- 1/2 - ODDZIAŁYWANIE SŁABE DO ŚREDNIEGO
- 2 - ODDZIAŁYWANIE ŚREDNIE
- 2/3 - ODDZIAŁYWANIE ŚREDNIE DO SILNEGO
- 3 - ODDZIAŁYWANIE SILNE/NADMIERNE

