

MIEJSCOWY PLAN ZAGOSPODAROWANIA PRZESTRZENNEGO GMINY DRZEWICA FRAGMENTU W MIEJSCOWOŚCIACH RADZICE DUŻE I ŚWIERCZYNA

SKALA 1 : 1 000

OZNACZENIA OBOWIĄZUJĄCE:

- GRANICA OBSZARU OBJĘTEGO PLANEM
- GRANICA OBSZARU OPRACOWANEGO W SKALI 1:1000
- LINIE ROZGRANICZAJĄCE TERENY O RÓŻNYM PRZEZNACZENIU LUB RÓŻNYCH ZASADACH ZAGOSPODAROWANIA

NIEPRZEKRACZALNE LINIE ZABUDOWY

PRZEZNACZENIE TERENÓW:

TERENY UŻYTKOWANE ROLNICZO:

RM - TERENY ZABUDOWY ZAGRODOWEJ

TERENY KOMUNIKACJI:

KDD - TERENY DRÓG PUBLICZNYCH KLASY DROGI DOJAZDOWEJ

ZASIĘG OBSZARÓW ZMELIOROWANYCH I WYMAGAJĄCYCH MELIORACJI

GRANICE STREF OCHRONNYCH LUB UCIAŹLIWOŚCI:

GRANICA STREF OCHRONNYCH OD SIECI ELEKTROENERGETYCZNYCH ŚREDNIEGO NAPIĘCIA


OZNACZENIA INFORMACYJNE:

INFRASTRUKTURA TECHNICZNA:

ISTNIEJĄCE NAPONIETRZNE LINIE ELEKTROENERGETYCZNE ŚREDNIEGO NAPIĘCIA

WYRYS ZE STUDIUM UWARUNKOWAŃ I KIERUNKÓW ZAGOSPODAROWANIA PRZESTRZENNEGO GMINY I MIASTA DRZEWICA

(uchwała Nr XXXIX/277/2014 Rady Gminy i Miasta w Drzewicy z dnia 11 sierpnia 2014 r. w sprawie uchwalenia zmiany studium uwarunkowań i kierunków zagospodarowania przestrzennego Gminy i Miasta Drzewica)

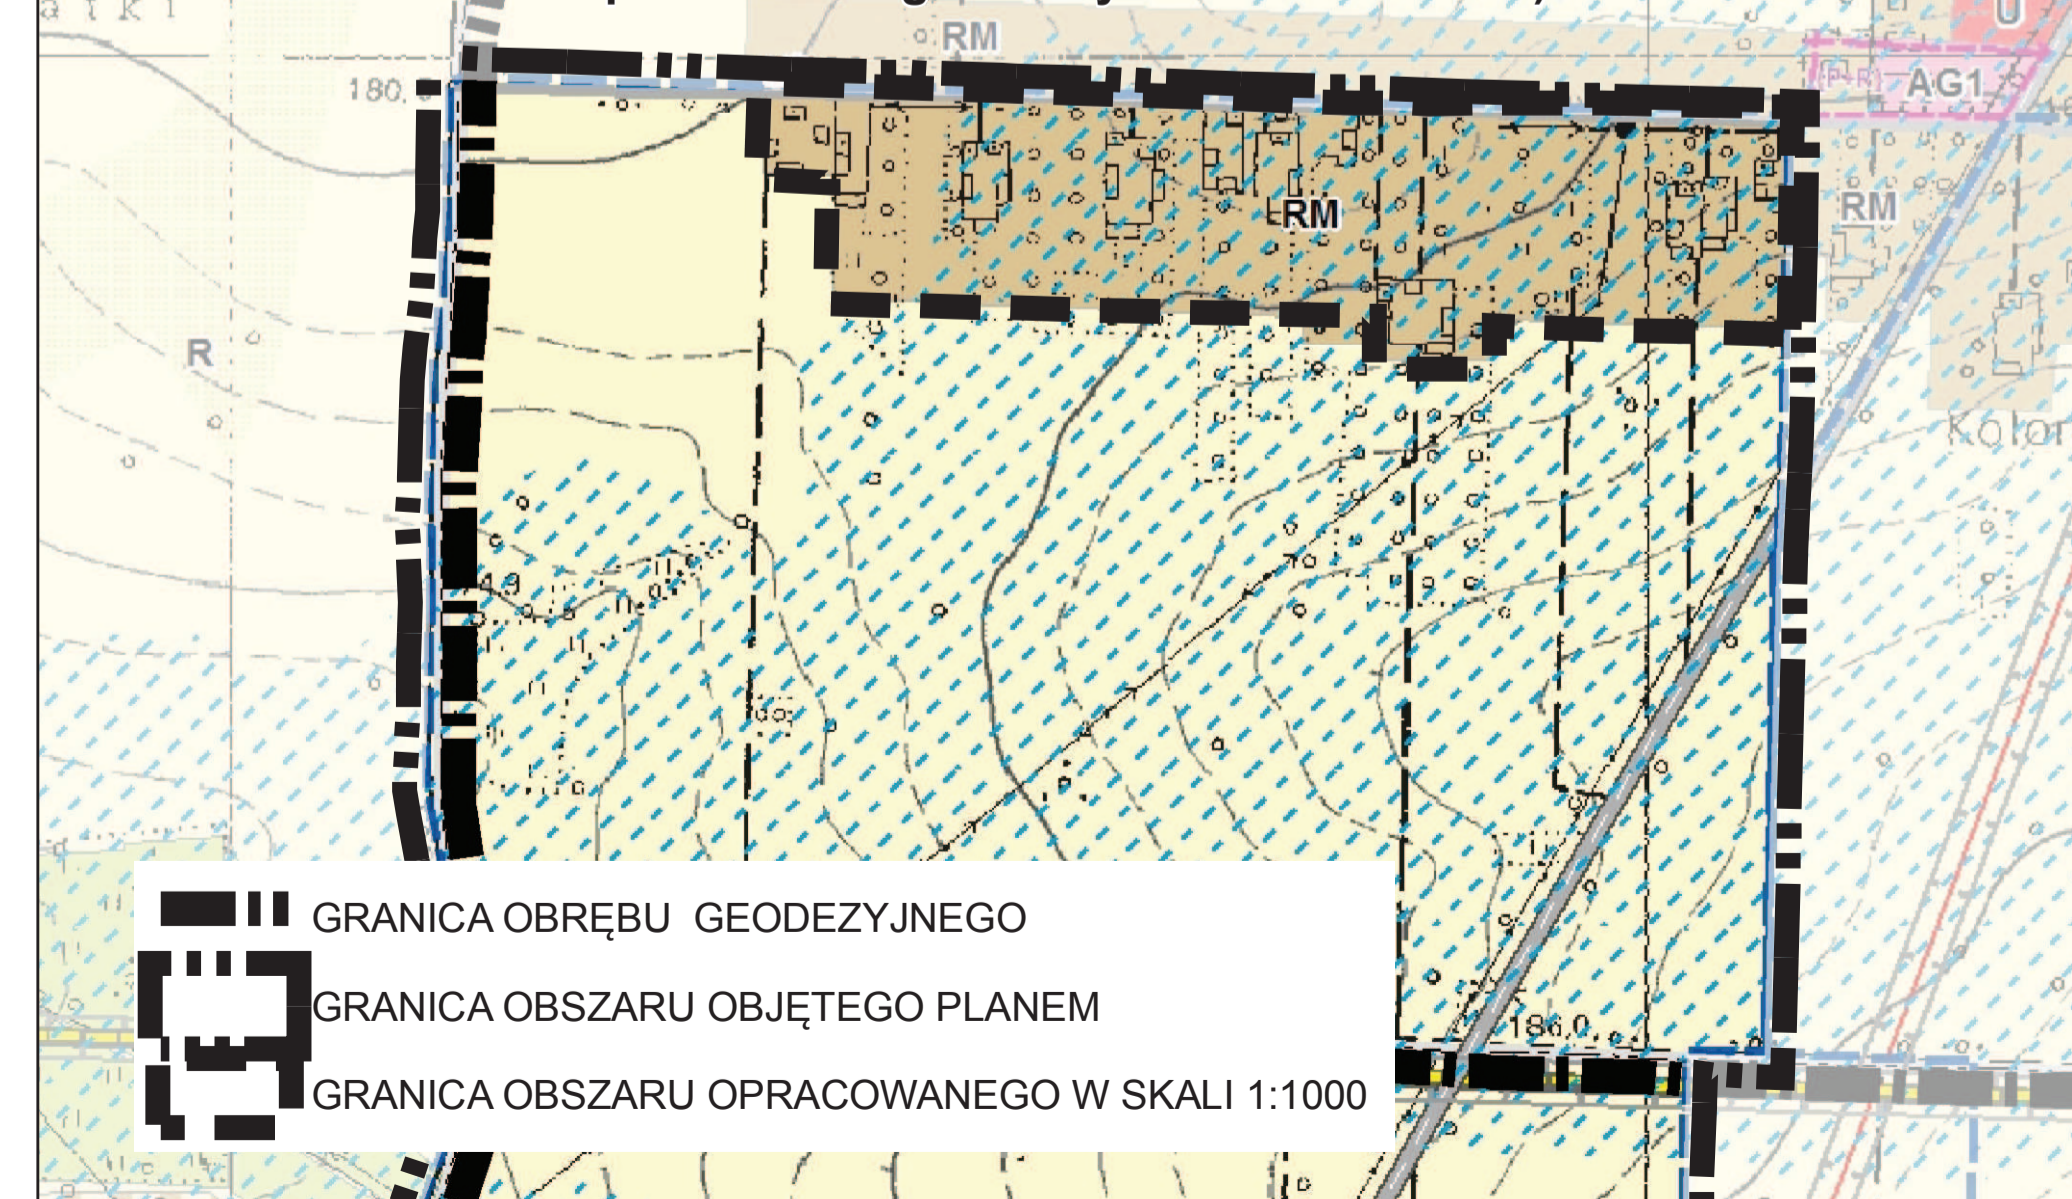

GRANICA OBRĘBU GEODEZYJNEGO

GRANICA OBSZARU OBJĘTEGO PLANEM

GRANICA OBSZARU OPRACOWANEGO W SKALI 1:1000