



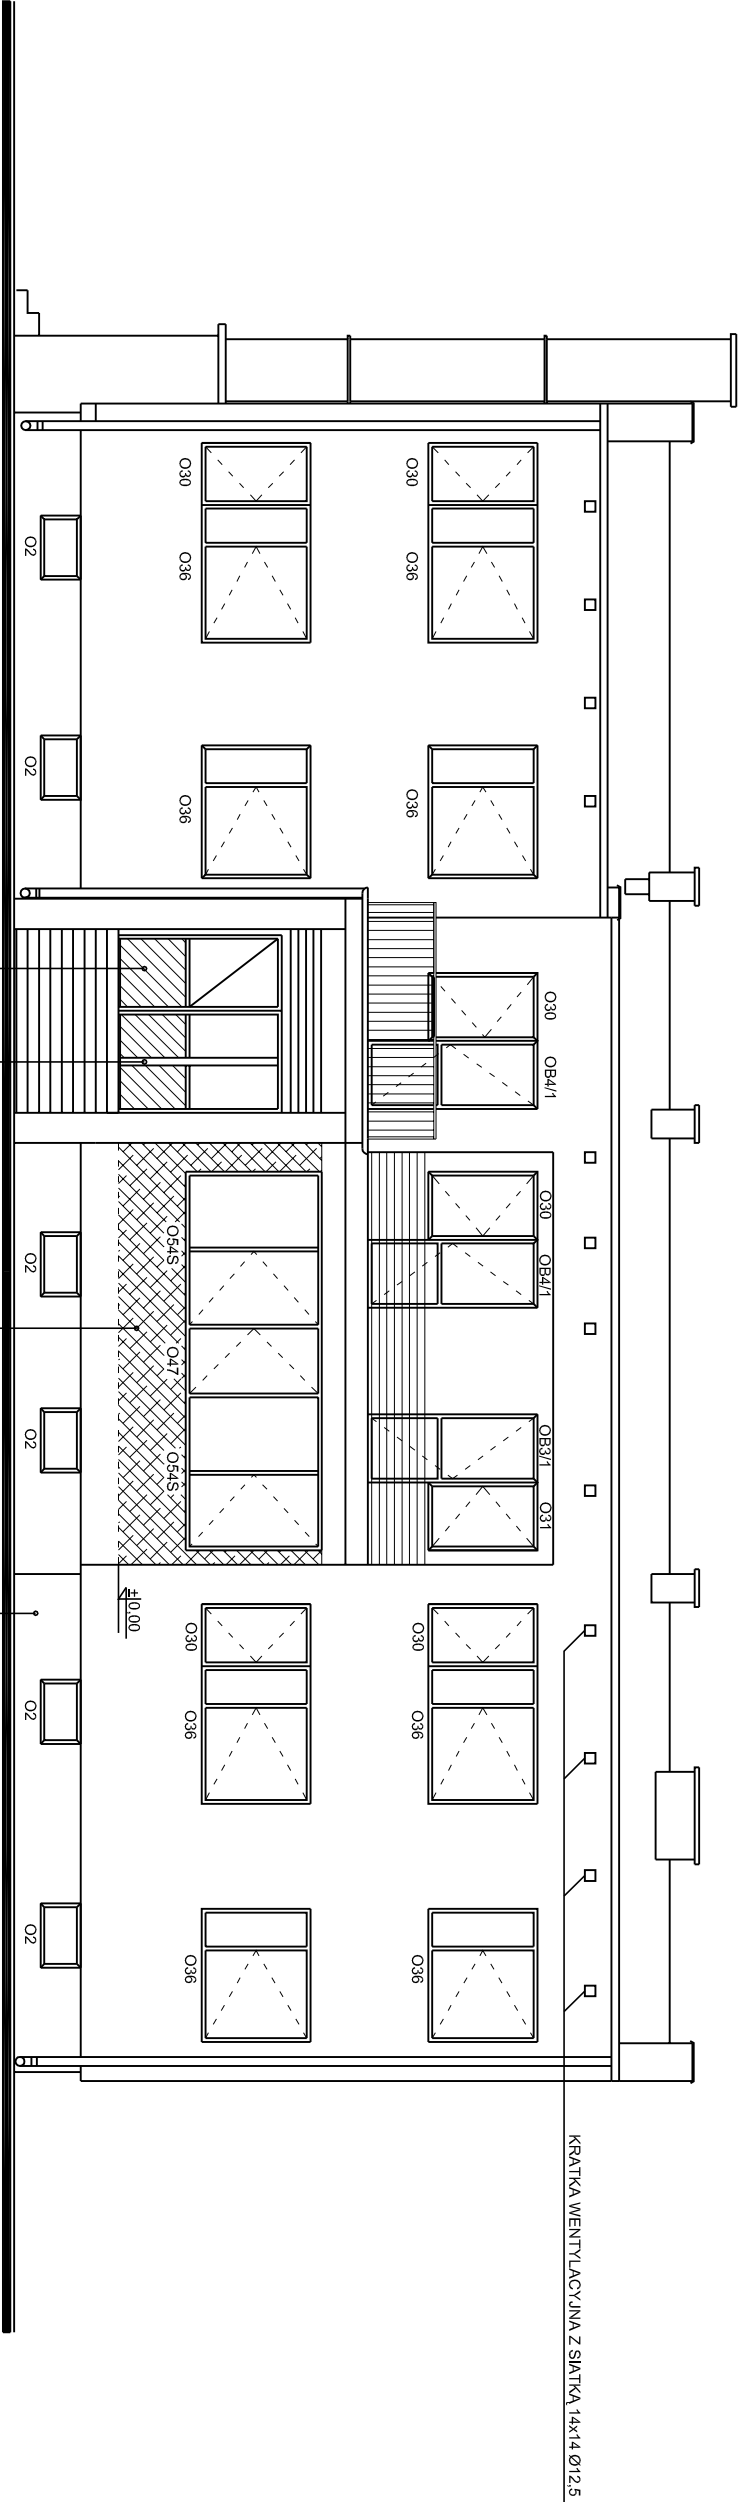


ELEWACJA WSCHODNIA

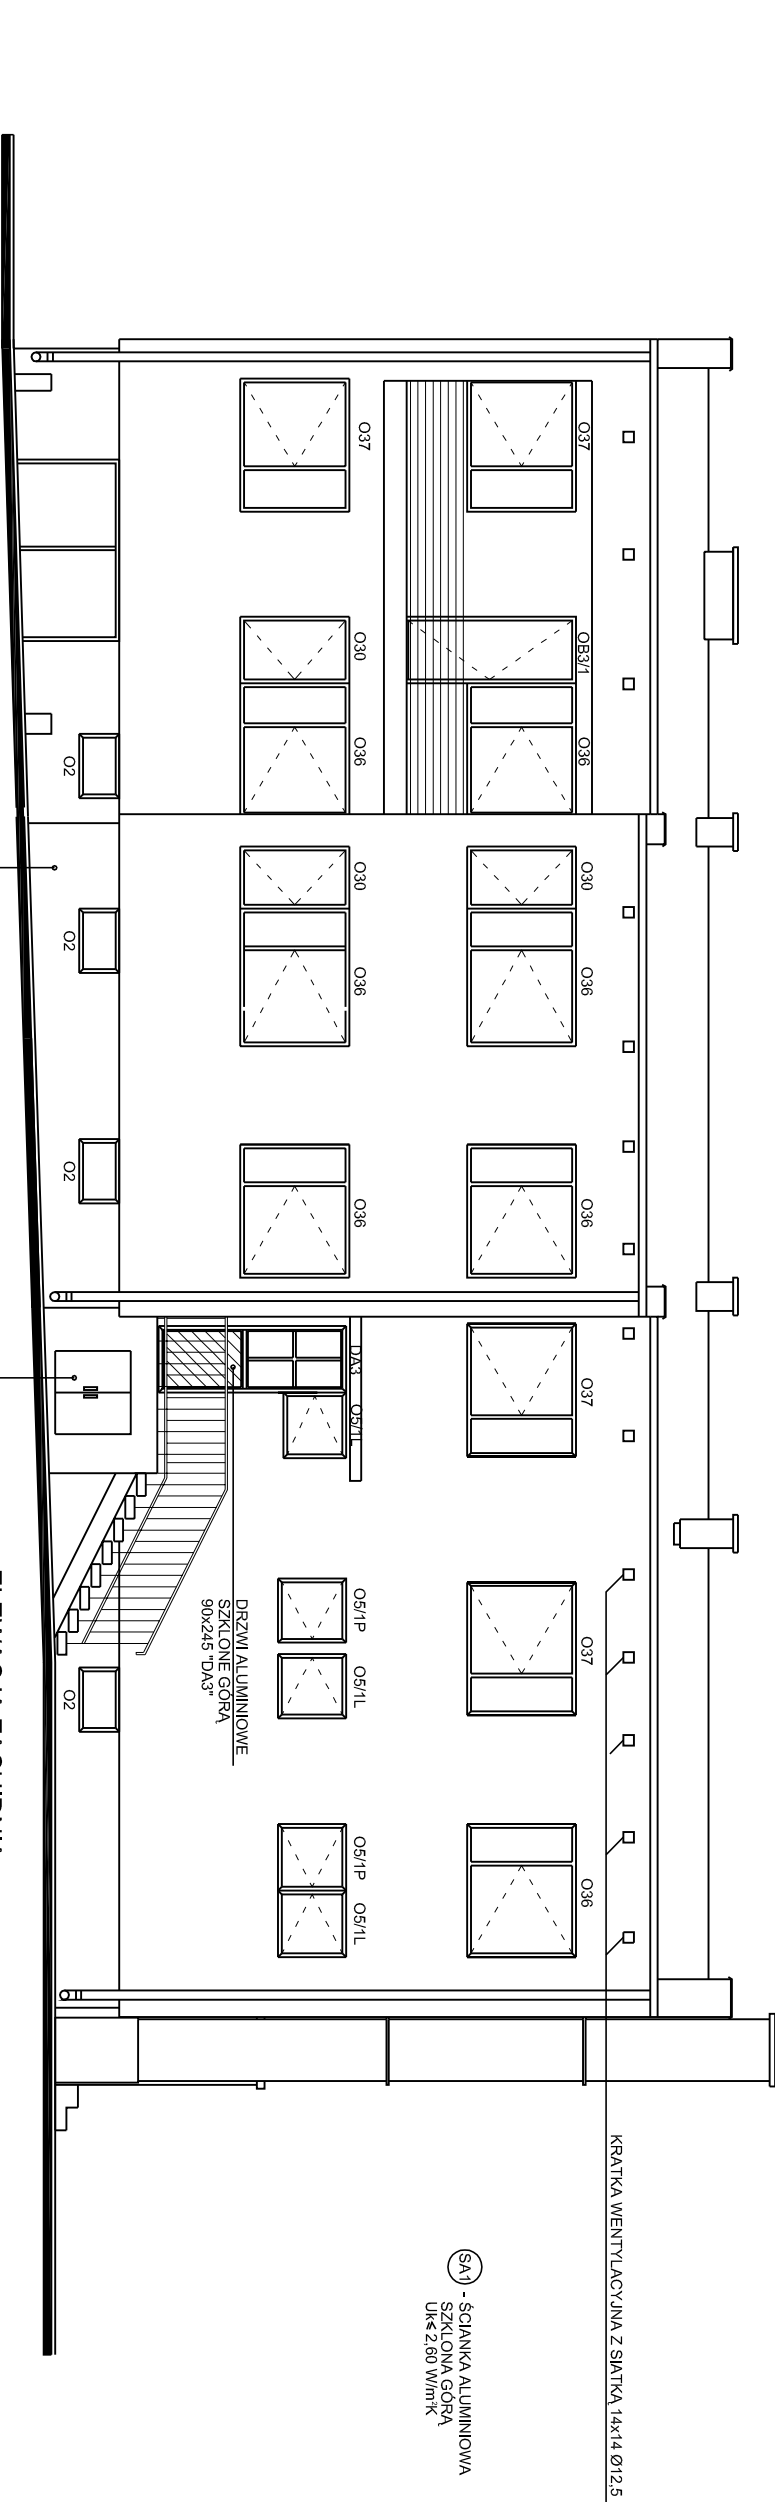


ELEWACJA ZACHIDNIA


OBIEKT	OŚRODEK ZDROWIA W RADZICACH DUŻYCH
ADRES	DZIAŁKA NR EWID. 166/30.
PRZEDMIOT RYSUNKU	ELEWACJE - REMONT I DOCIEPLENIE
funkcja	Inne i nazwisko
Architektura	dr inż. arch. Joseph Al-Khourī
Konstrukcja	Inż. Józef Kucharski
	Marzec 2009 r.
	nr str.
	nr rys. A-07

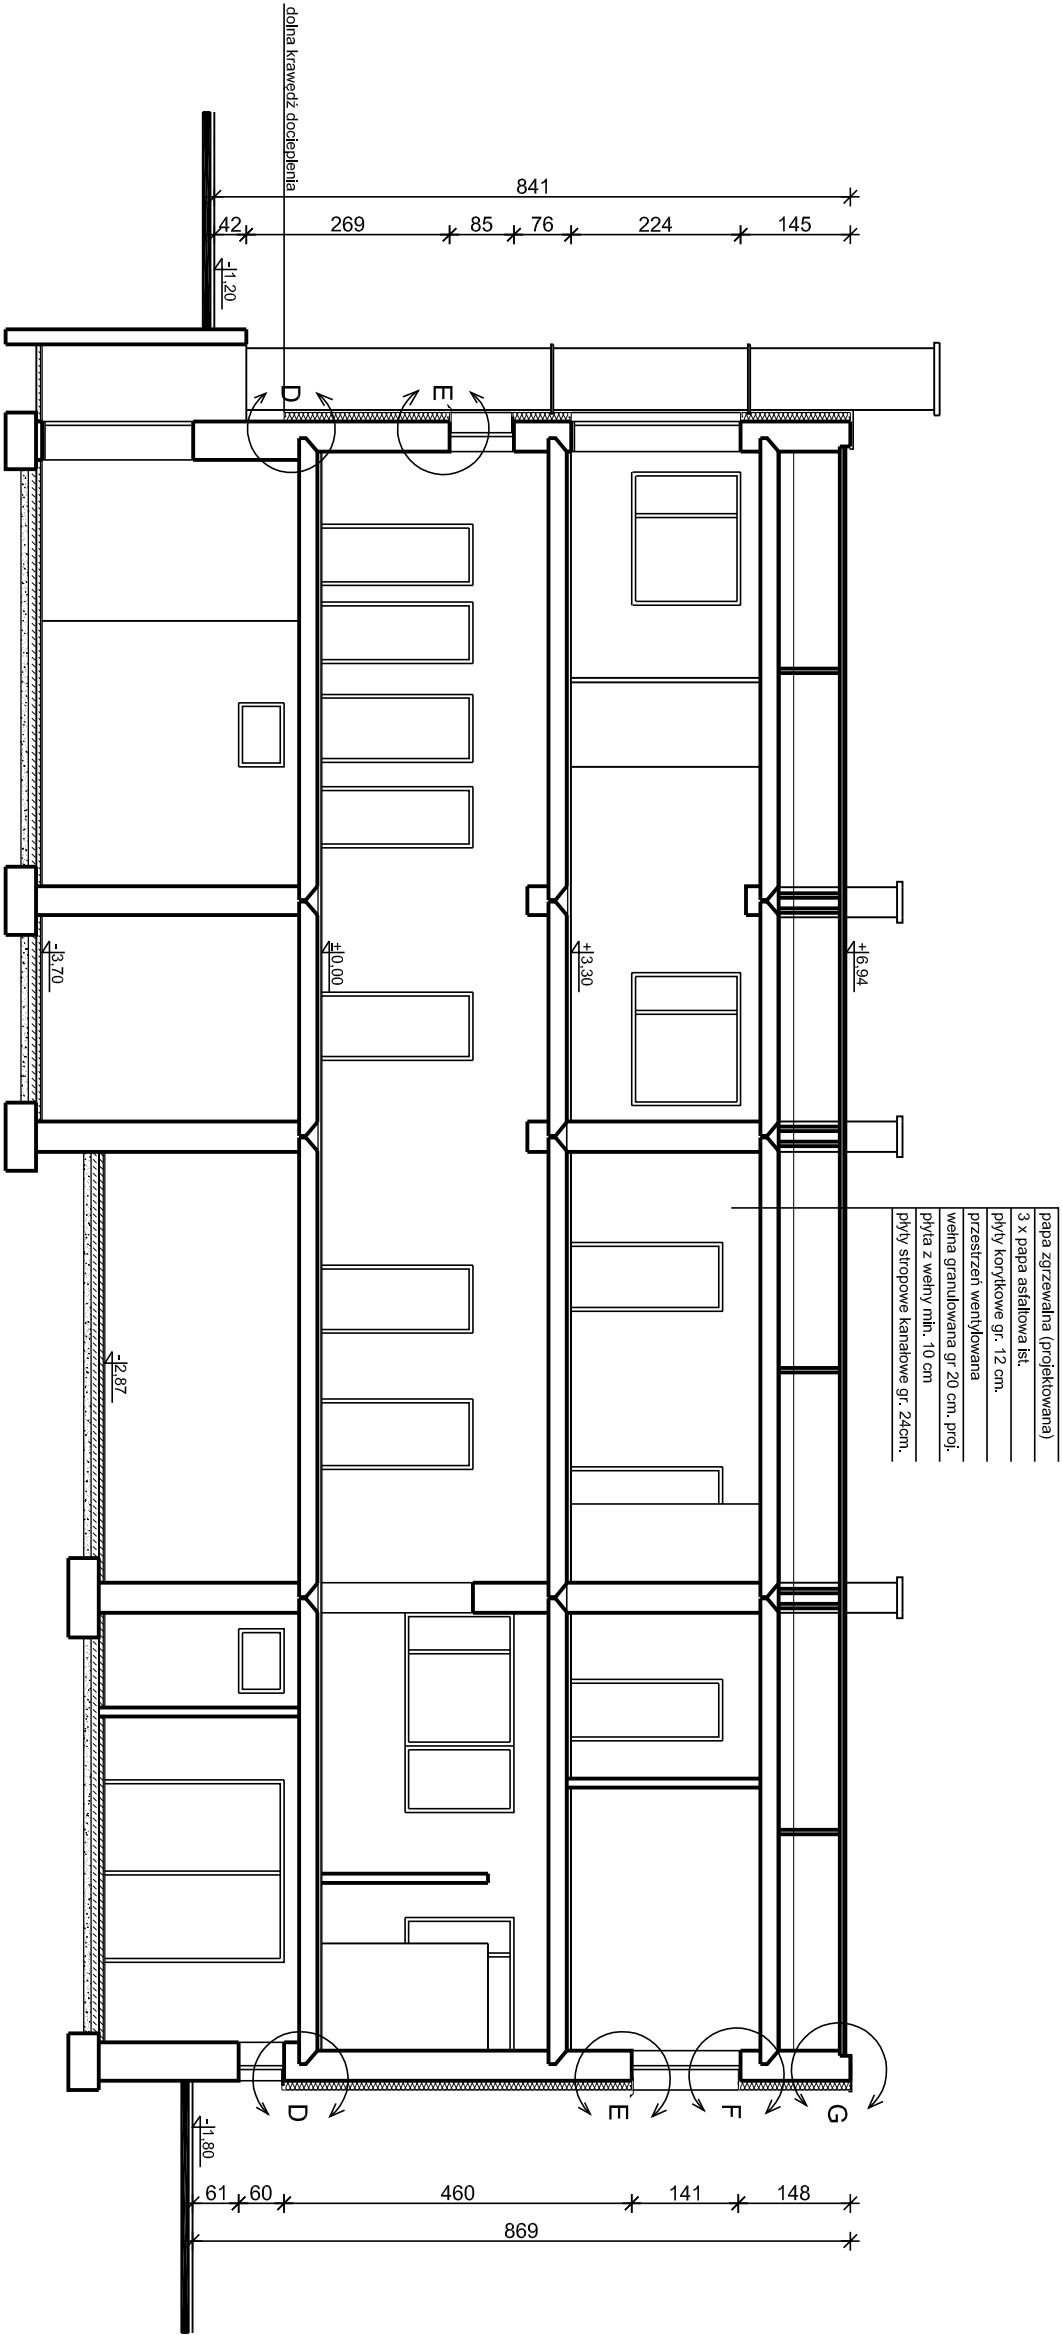



OBIEKT	OŚRODEK ZDROWIA W RADZICACH DUŻYCH		
ADRES	DZIAŁKA NR EWID. 166/30.		
PRZEDMIOT RYSUNKU	PRZEKRÓJ A-A - REMONT I DOCIEPLENIE		
funkcja	Imię i nazwisko		
Architektura	dr inż. arch. Joseph Al-Khourī		
Konstrukcja	inż. Józef Kucharski		
	Marzec 2009 r.	nr str.	nr rys. A-05

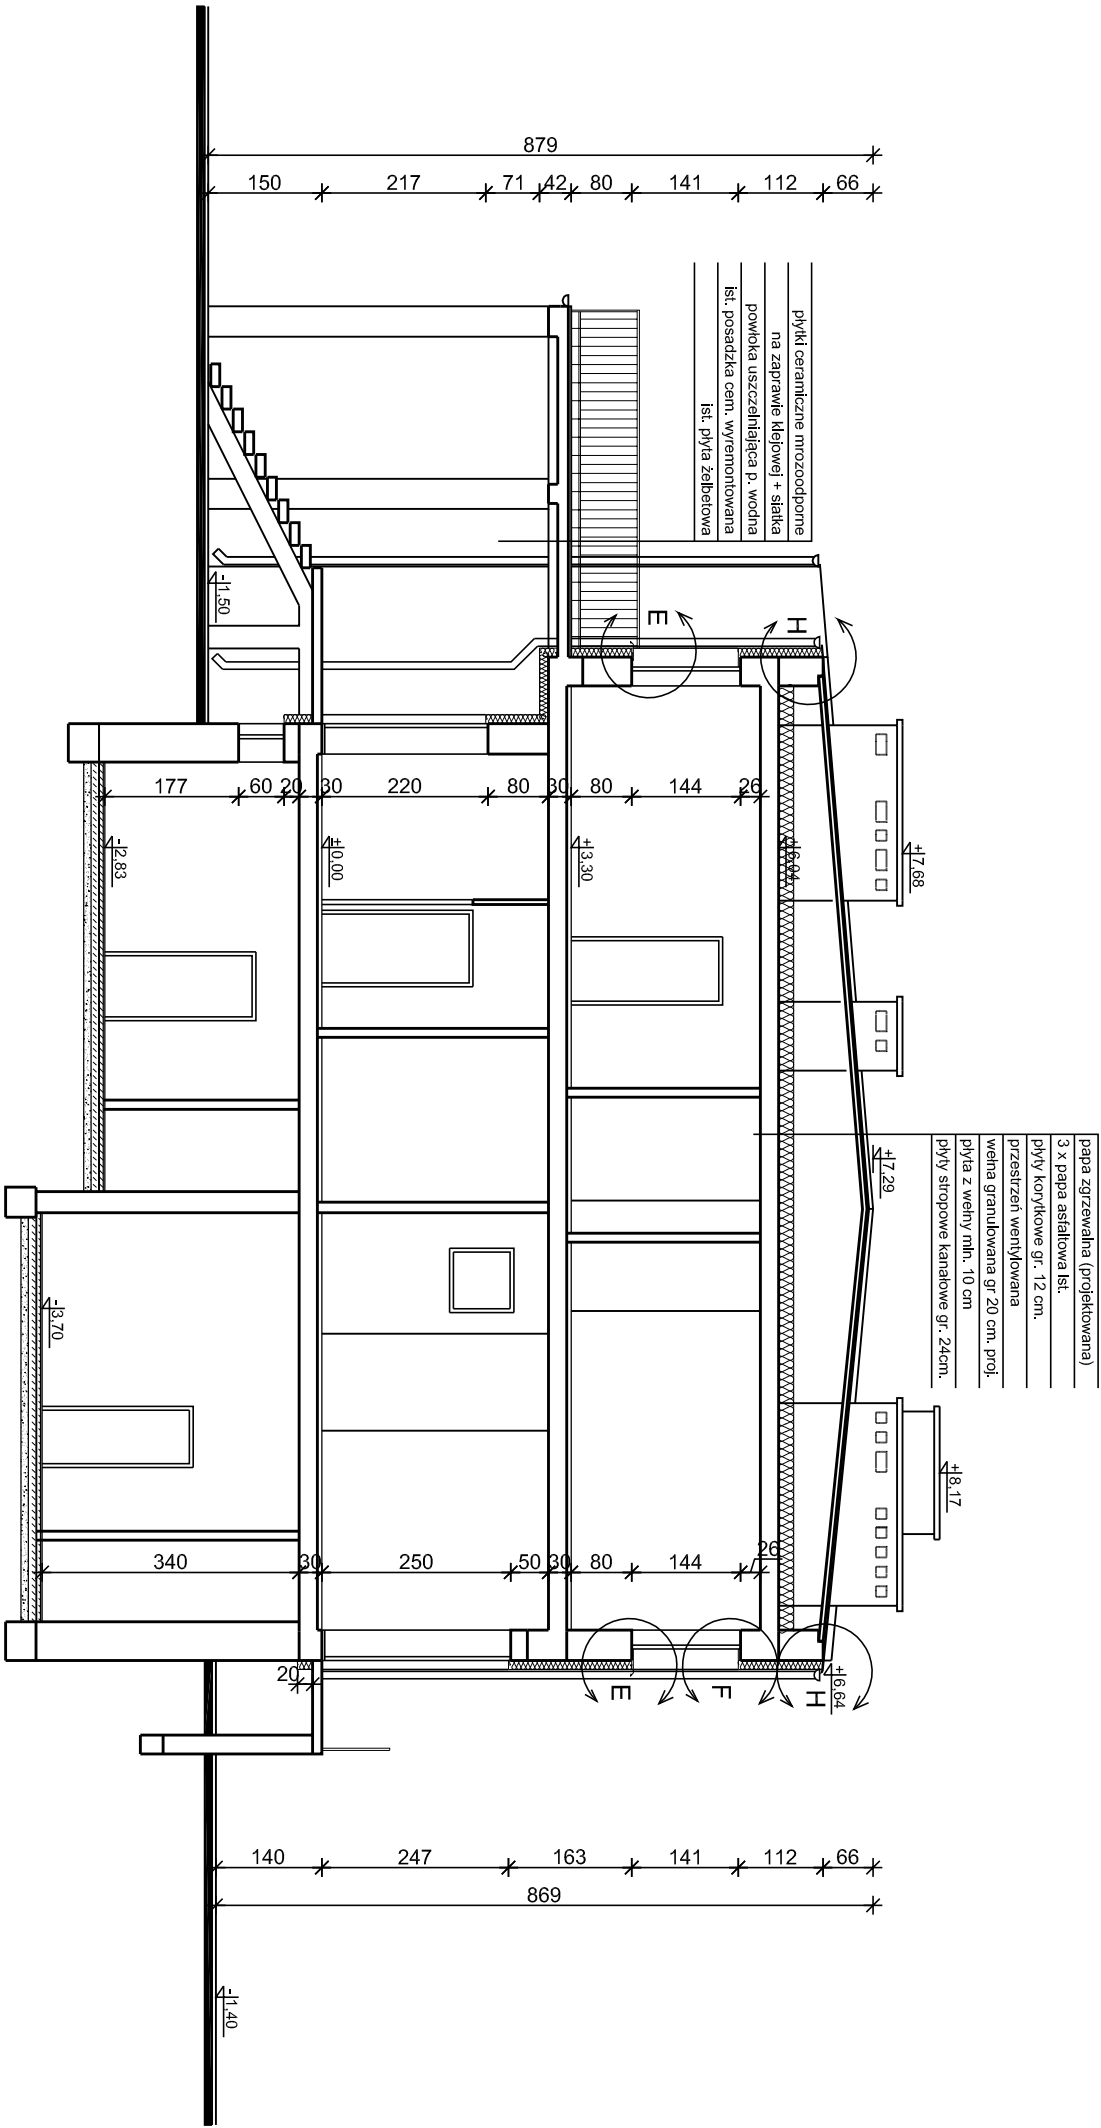


OBIEKT	OŚRODEK ZDROWIA W RADZICACH DUŻYCH		
ADRES	DZIAŁKA NR EWID. 166/30.		
PRZEDMIOT RYSUNKU	PRZEKRÓJ B-B - REMONT I DOCIEPLENIE		
funkcja	Imię i nazwisko		nr uprawnień
Architektura	dr inż. arch. Joseph Al-Khouri		185/00/WŁ
Konstrukcja	Inż. Józef Kucharski		83988/72/89
	Marzec 2009 r.	nr str.	nr rys. A-06

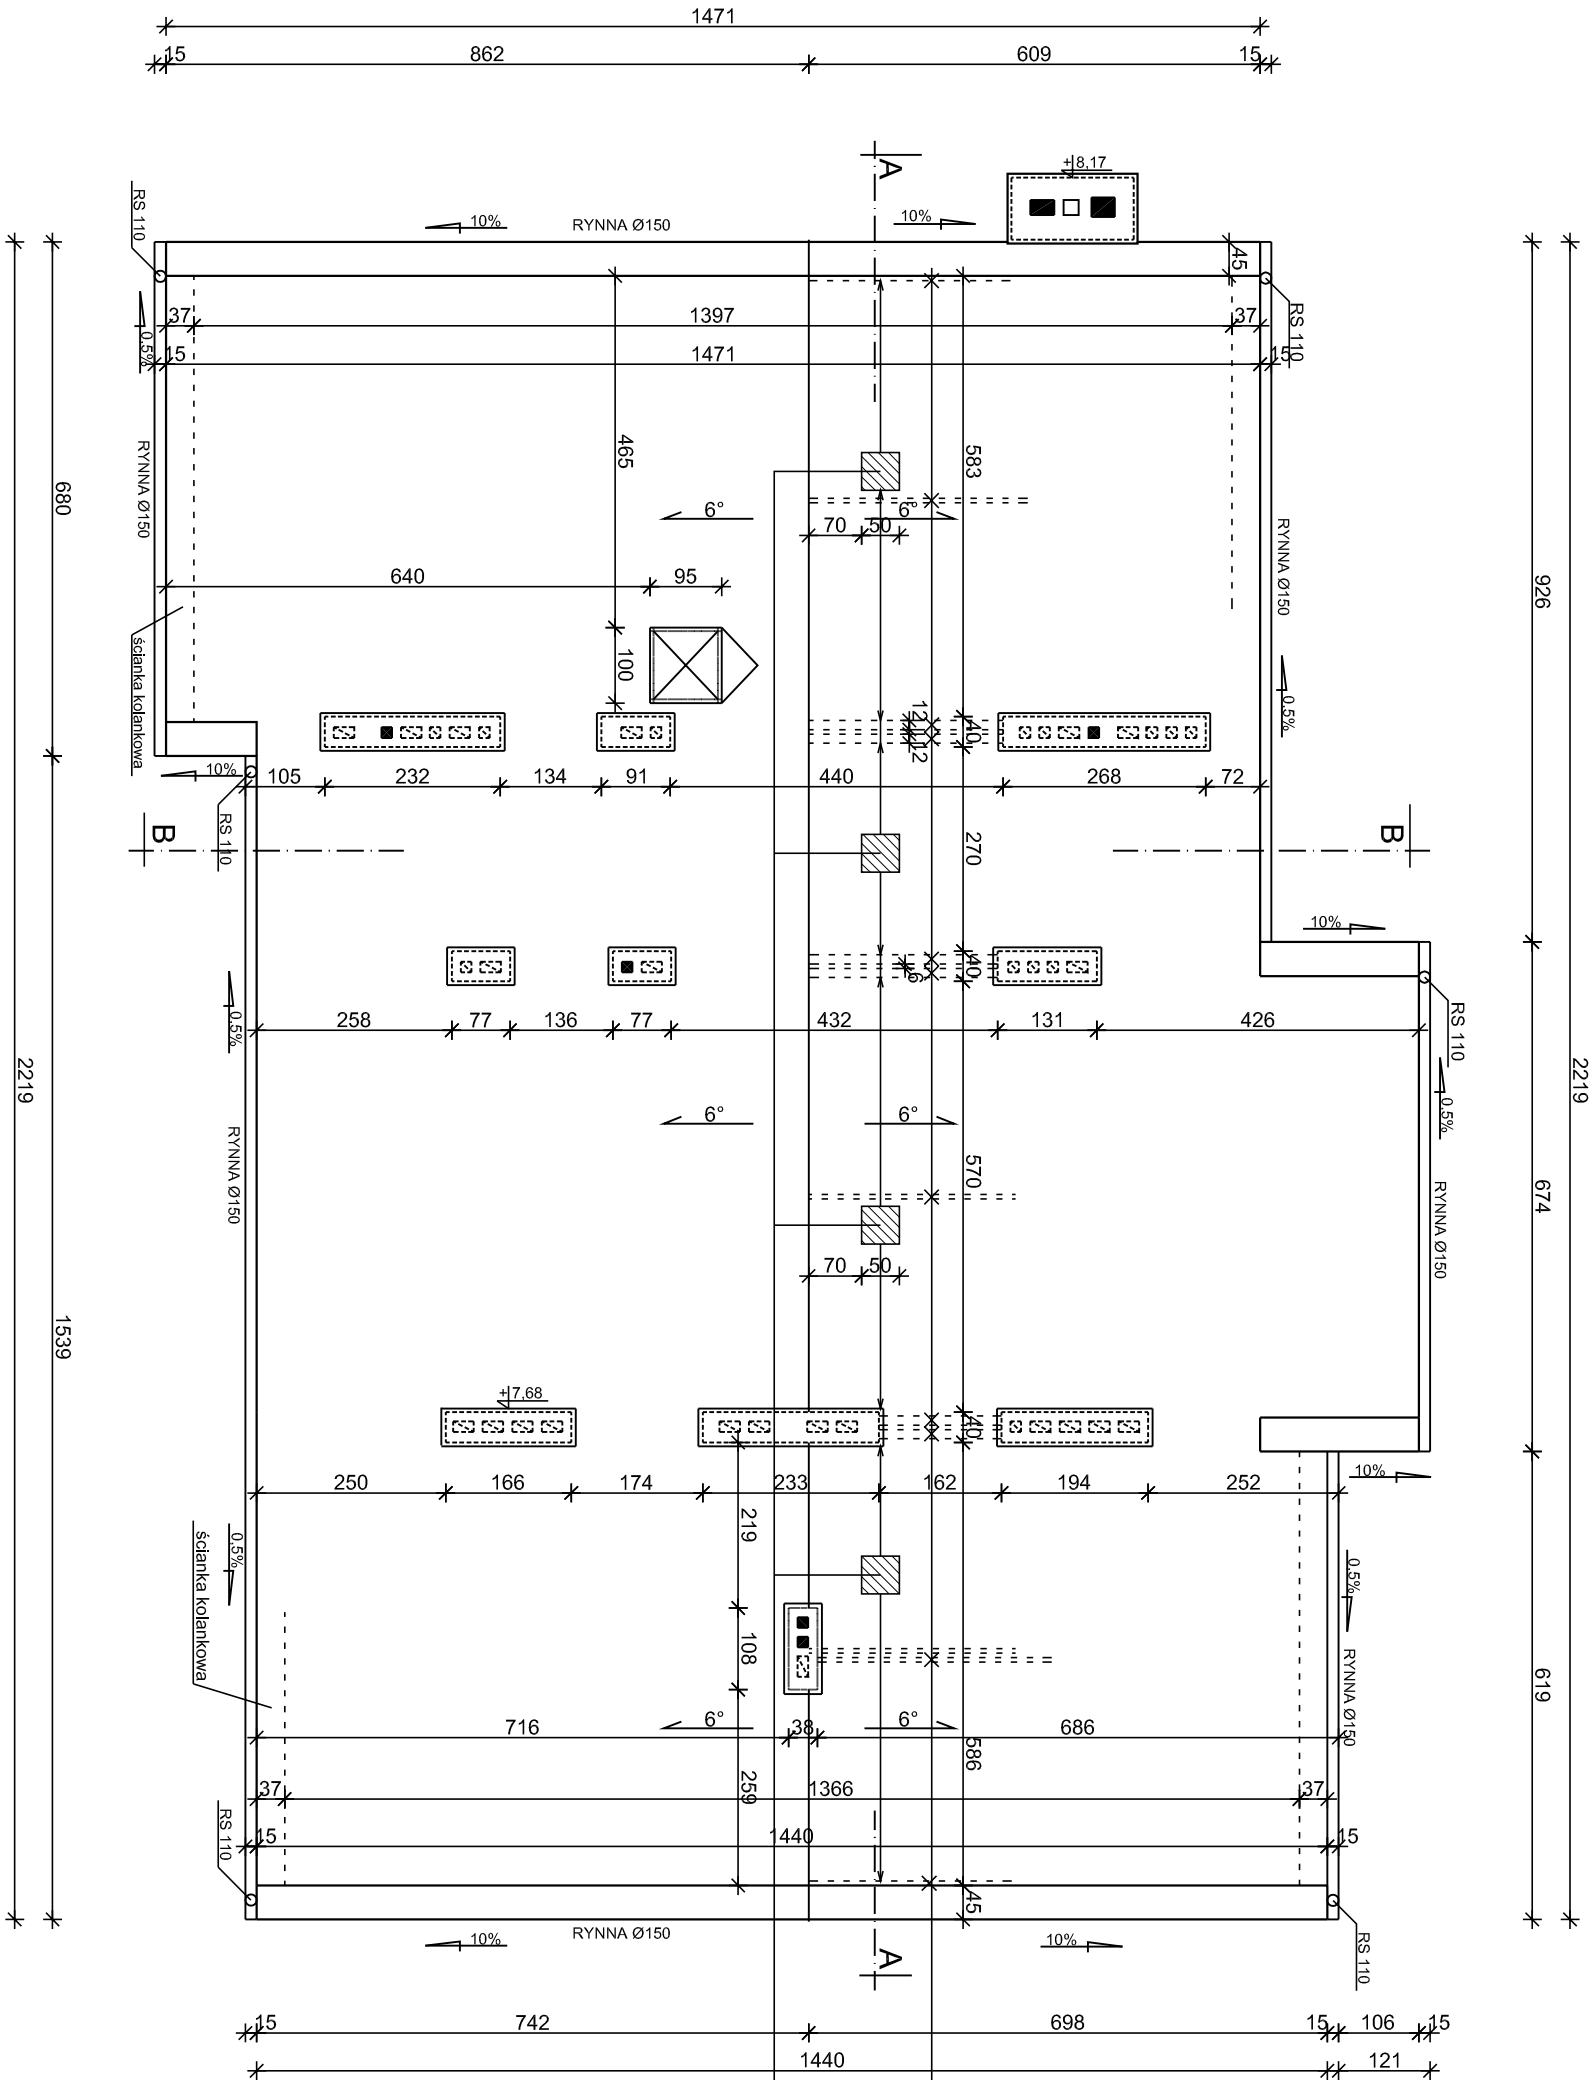




OBIEKT	OŚRODEK ZDROWIA W RADZICACH DUŻYCH		
ADRES	DZIAŁKA NR EWID. 166/30.		
PRZEDMIOT RYSUNKU	RZUT DACHU - REMONT I DOCIEPLENIE		
funkcja	Imię i nazwisko		
Architektura	dr inż. arch. Joseph Al-Khouri		
Konstrukcja	Inż. Józef Kucharski		
	Marzec 2009 r.		
	nr str.		
	nr rys. A-04		

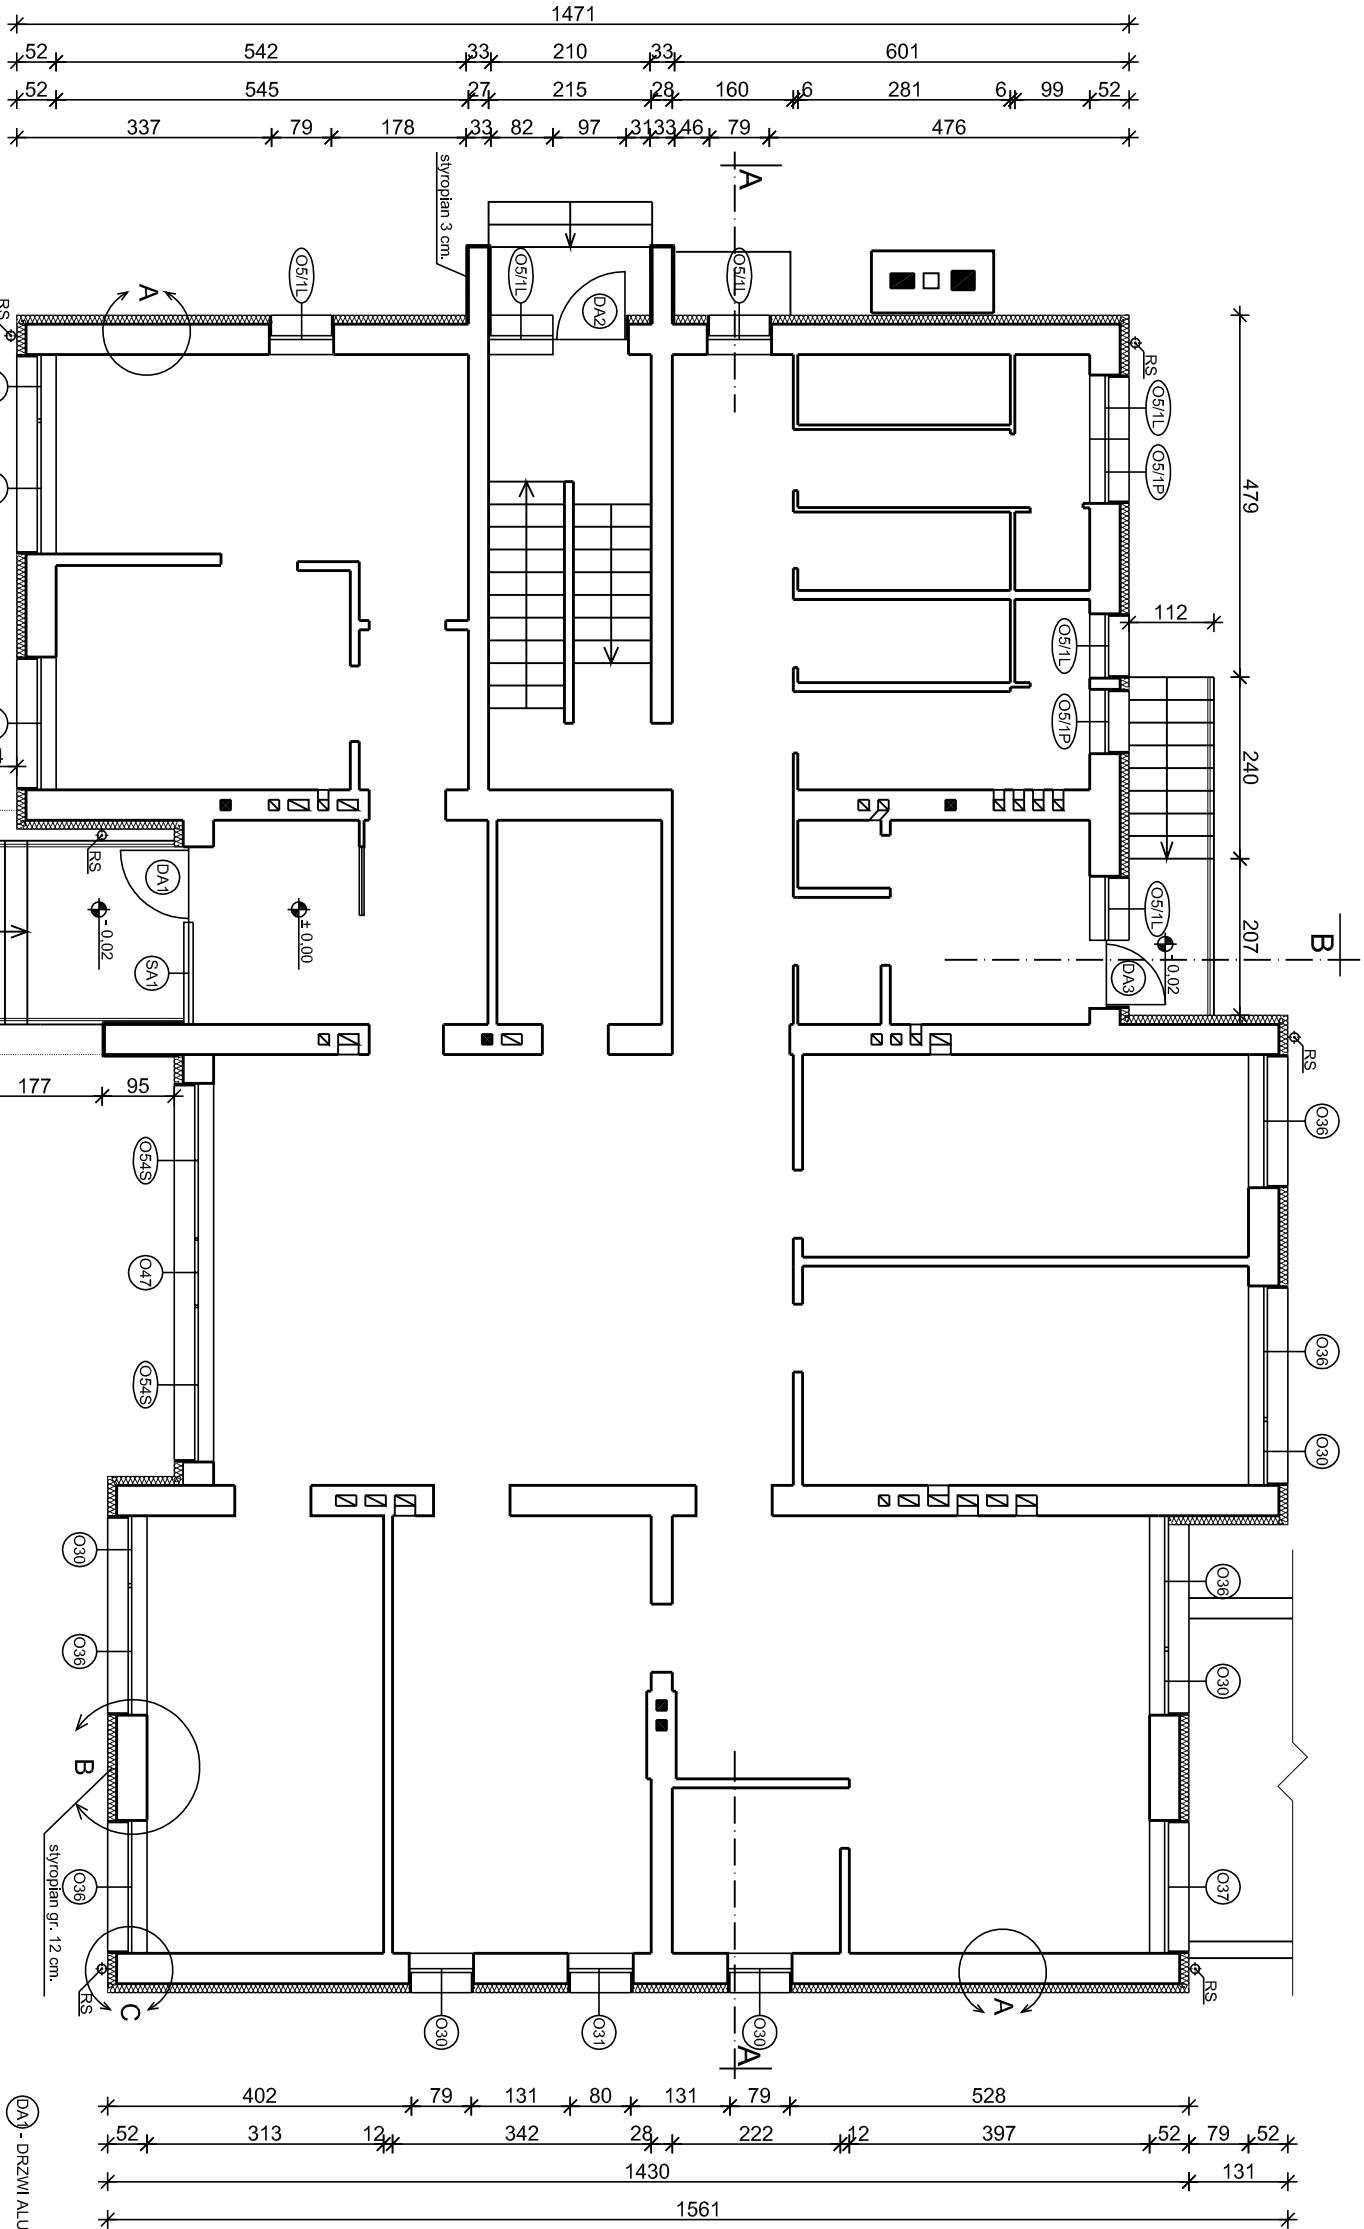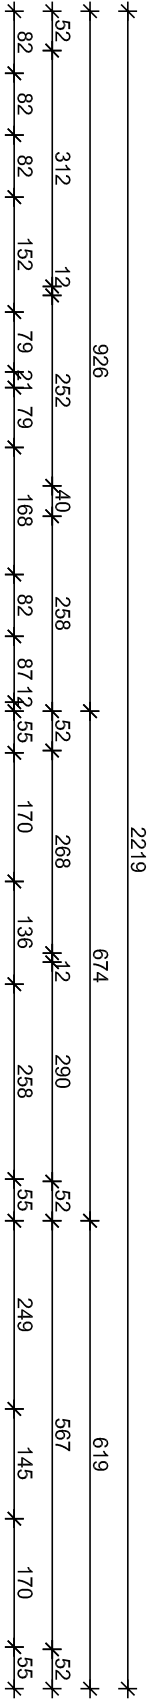


- DA1 - DRZWI ALUMINOWE ZEWNĘTRZNE
 - DA2 - DRZWI ALUMINOWE ZEWNĘTRZNE
 - DA3 - DRZWI ALUMINOWE ZEWNĘTRZNE
 - SA1 - ŚCIANKA ALUMINOWA SZKL.
- UK ≤ 2,80

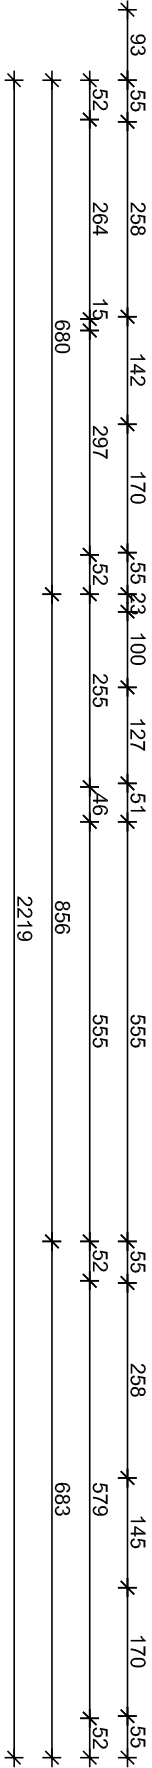

OBIEKT	OŚRODEK ZDROWIA W RADZICACH DUŻYCH		
ADRES	DZIAŁKA NR EWID. 166/30.		
PRZEDMIOT RYSUNKU	RZUT PARTERU - REMONT I DOCIEPLENIE		
funkcja	Inię i nazwisko		
Architektura	dr inż. arch. Joseph Al-Khoufi		nr uprawnień
Konstrukcja	Inż. Józef Kucharski		83988/72/89
	Marzec 2009 r.	nr str.	nr rys. A-02

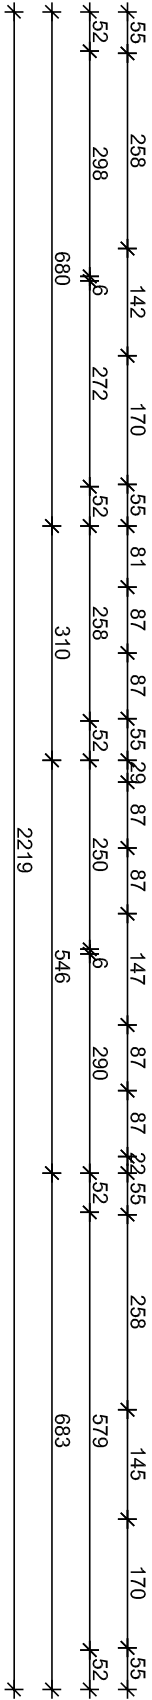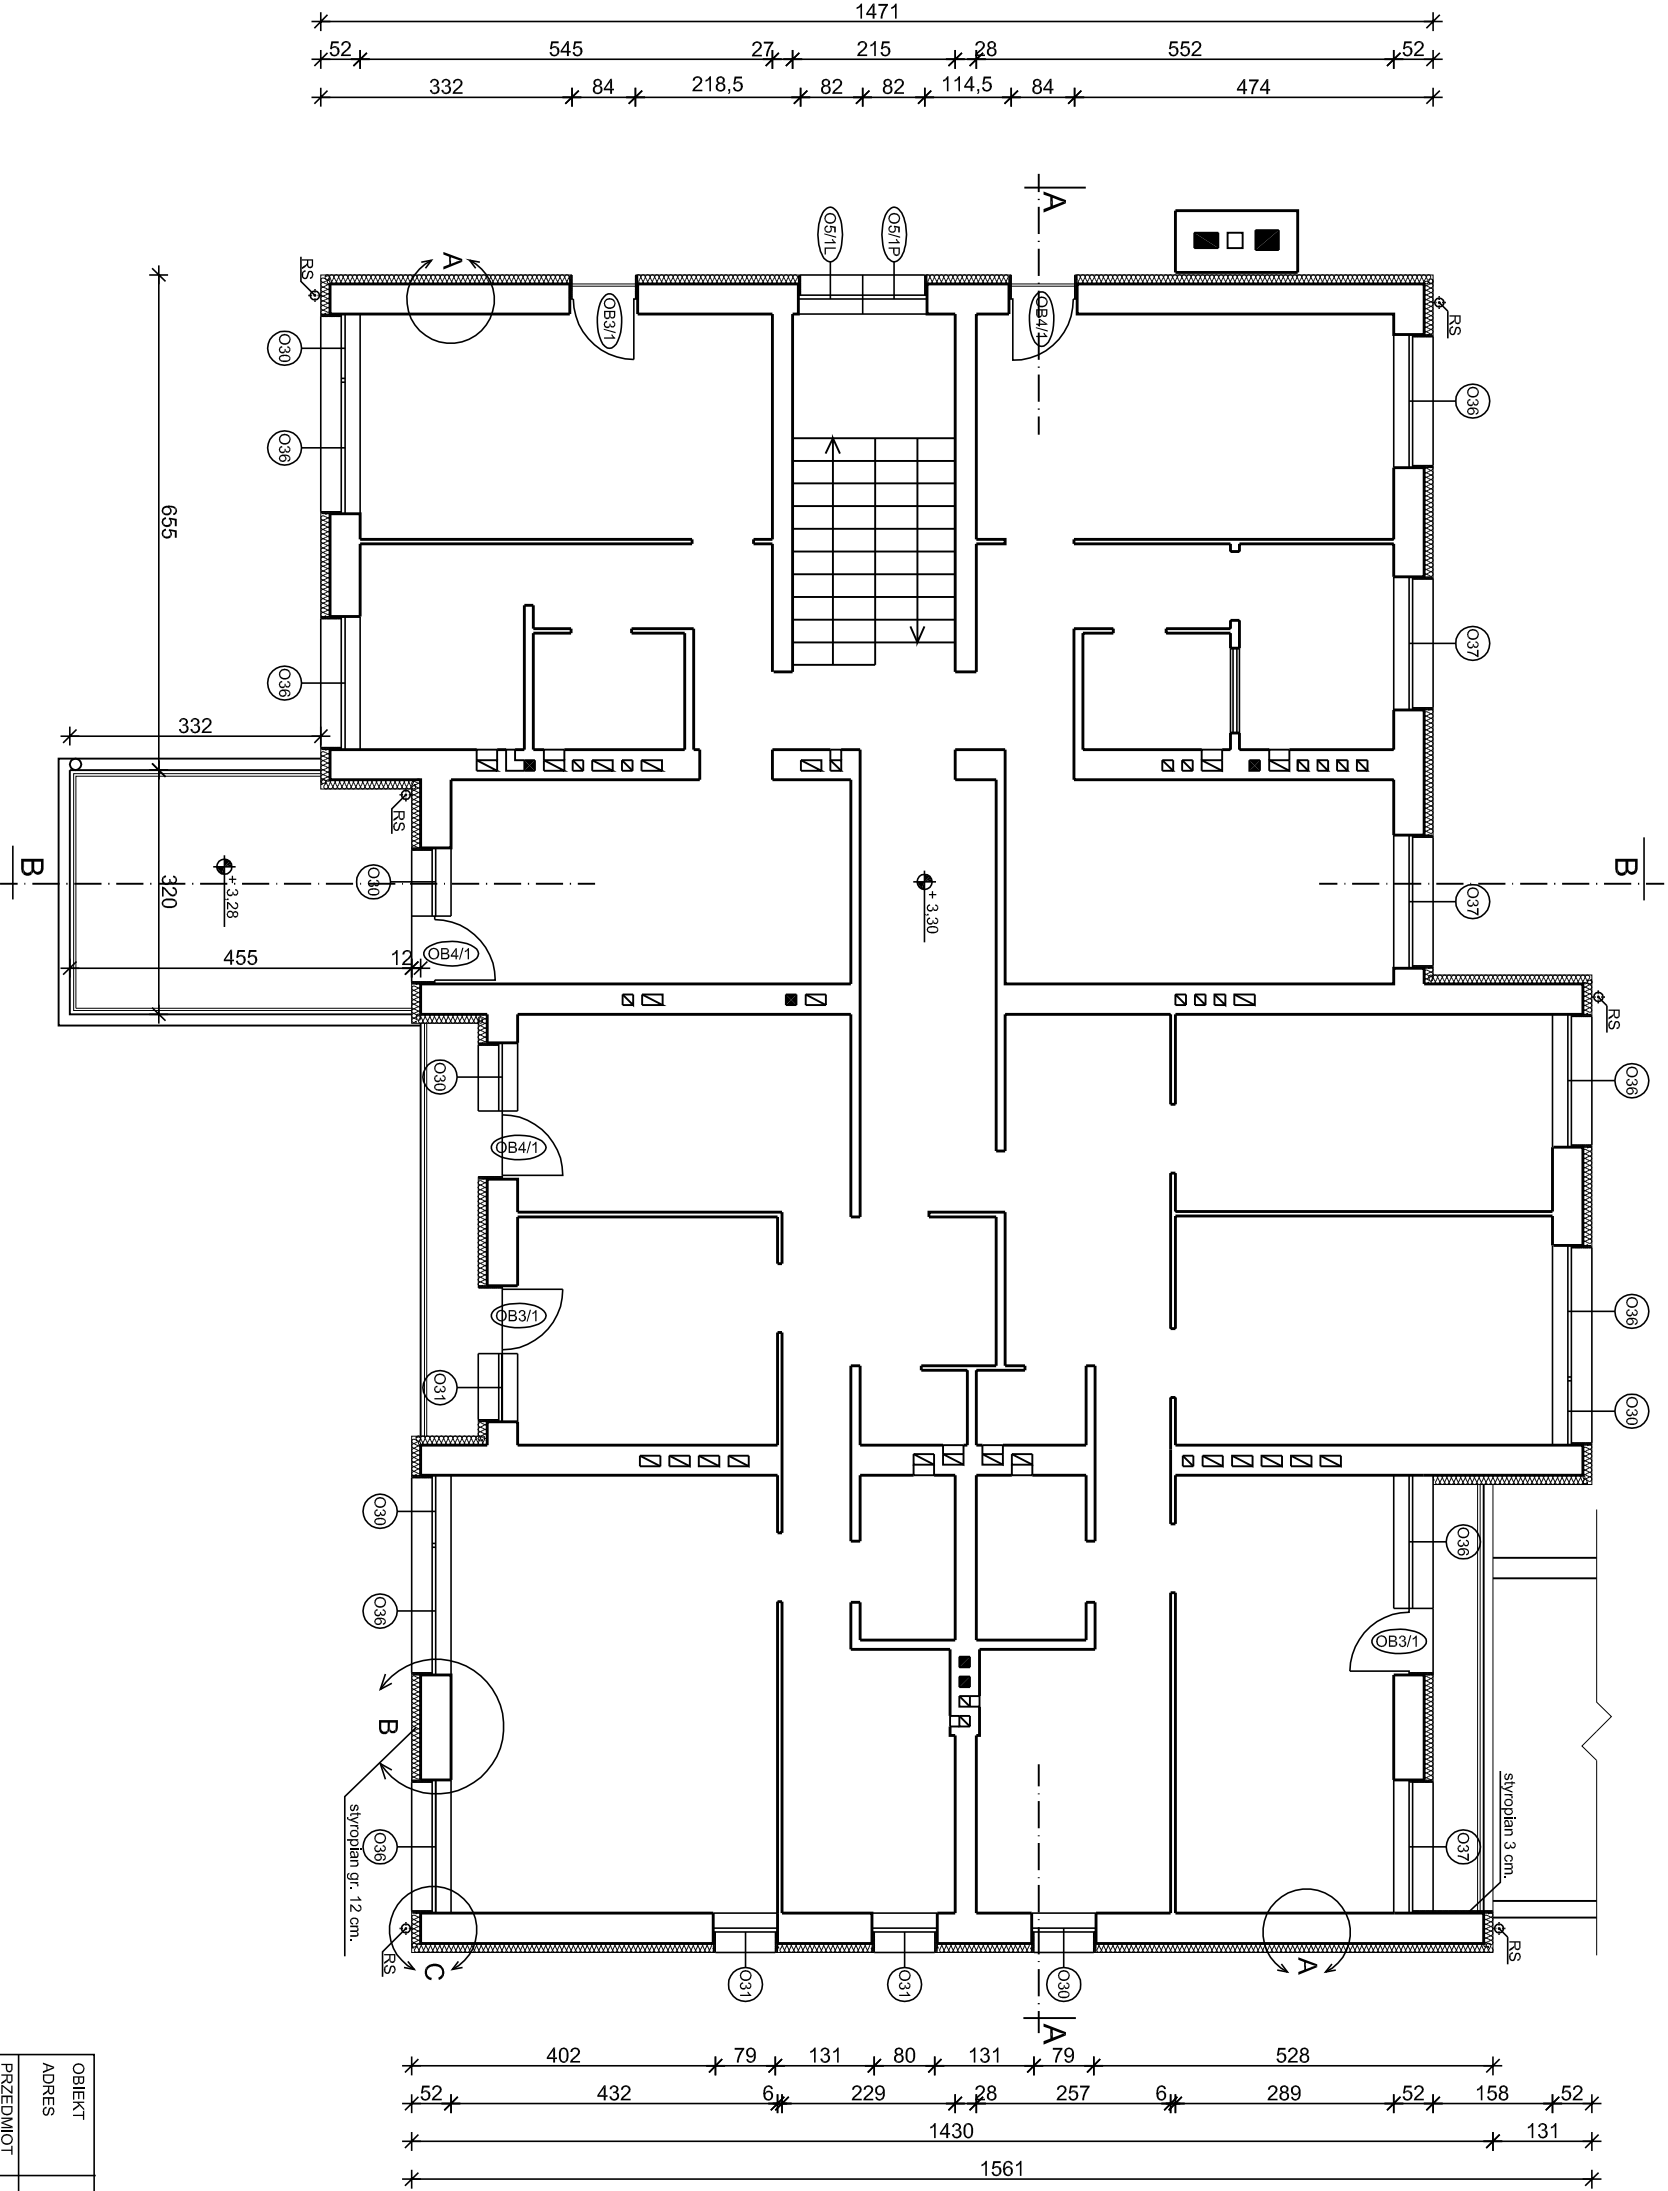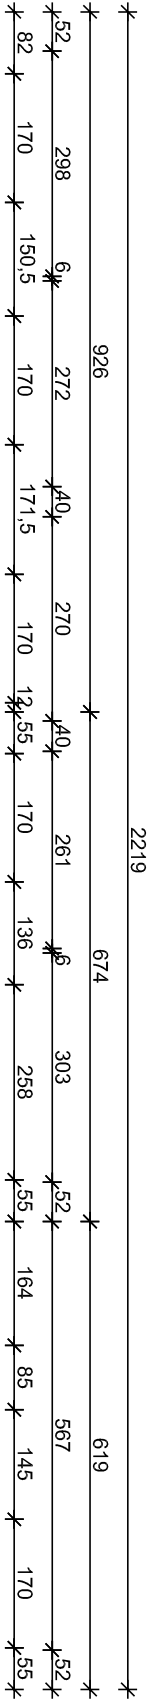

OBIEKT	OŚRODEK ZDROWIA W RADZICACH DUŻYCH		
ADRES	DZIAŁKA NR EWID. 166/30.		
PRZEDMIOT RYSUNKU	RZUT PIĘTRA - REMONT I DOOCIEPLENIE		
funkcja	Imię i nazwisko	nr. uprawnień	
Architektura	dr inż. arch. Joseph Al-Khouri	185/00/WŁ	
Konstrukcja	Inż. Józef Kucharski	83988/72/89	
	Marzec 2009 r.	nr str.	nr rys. A-03



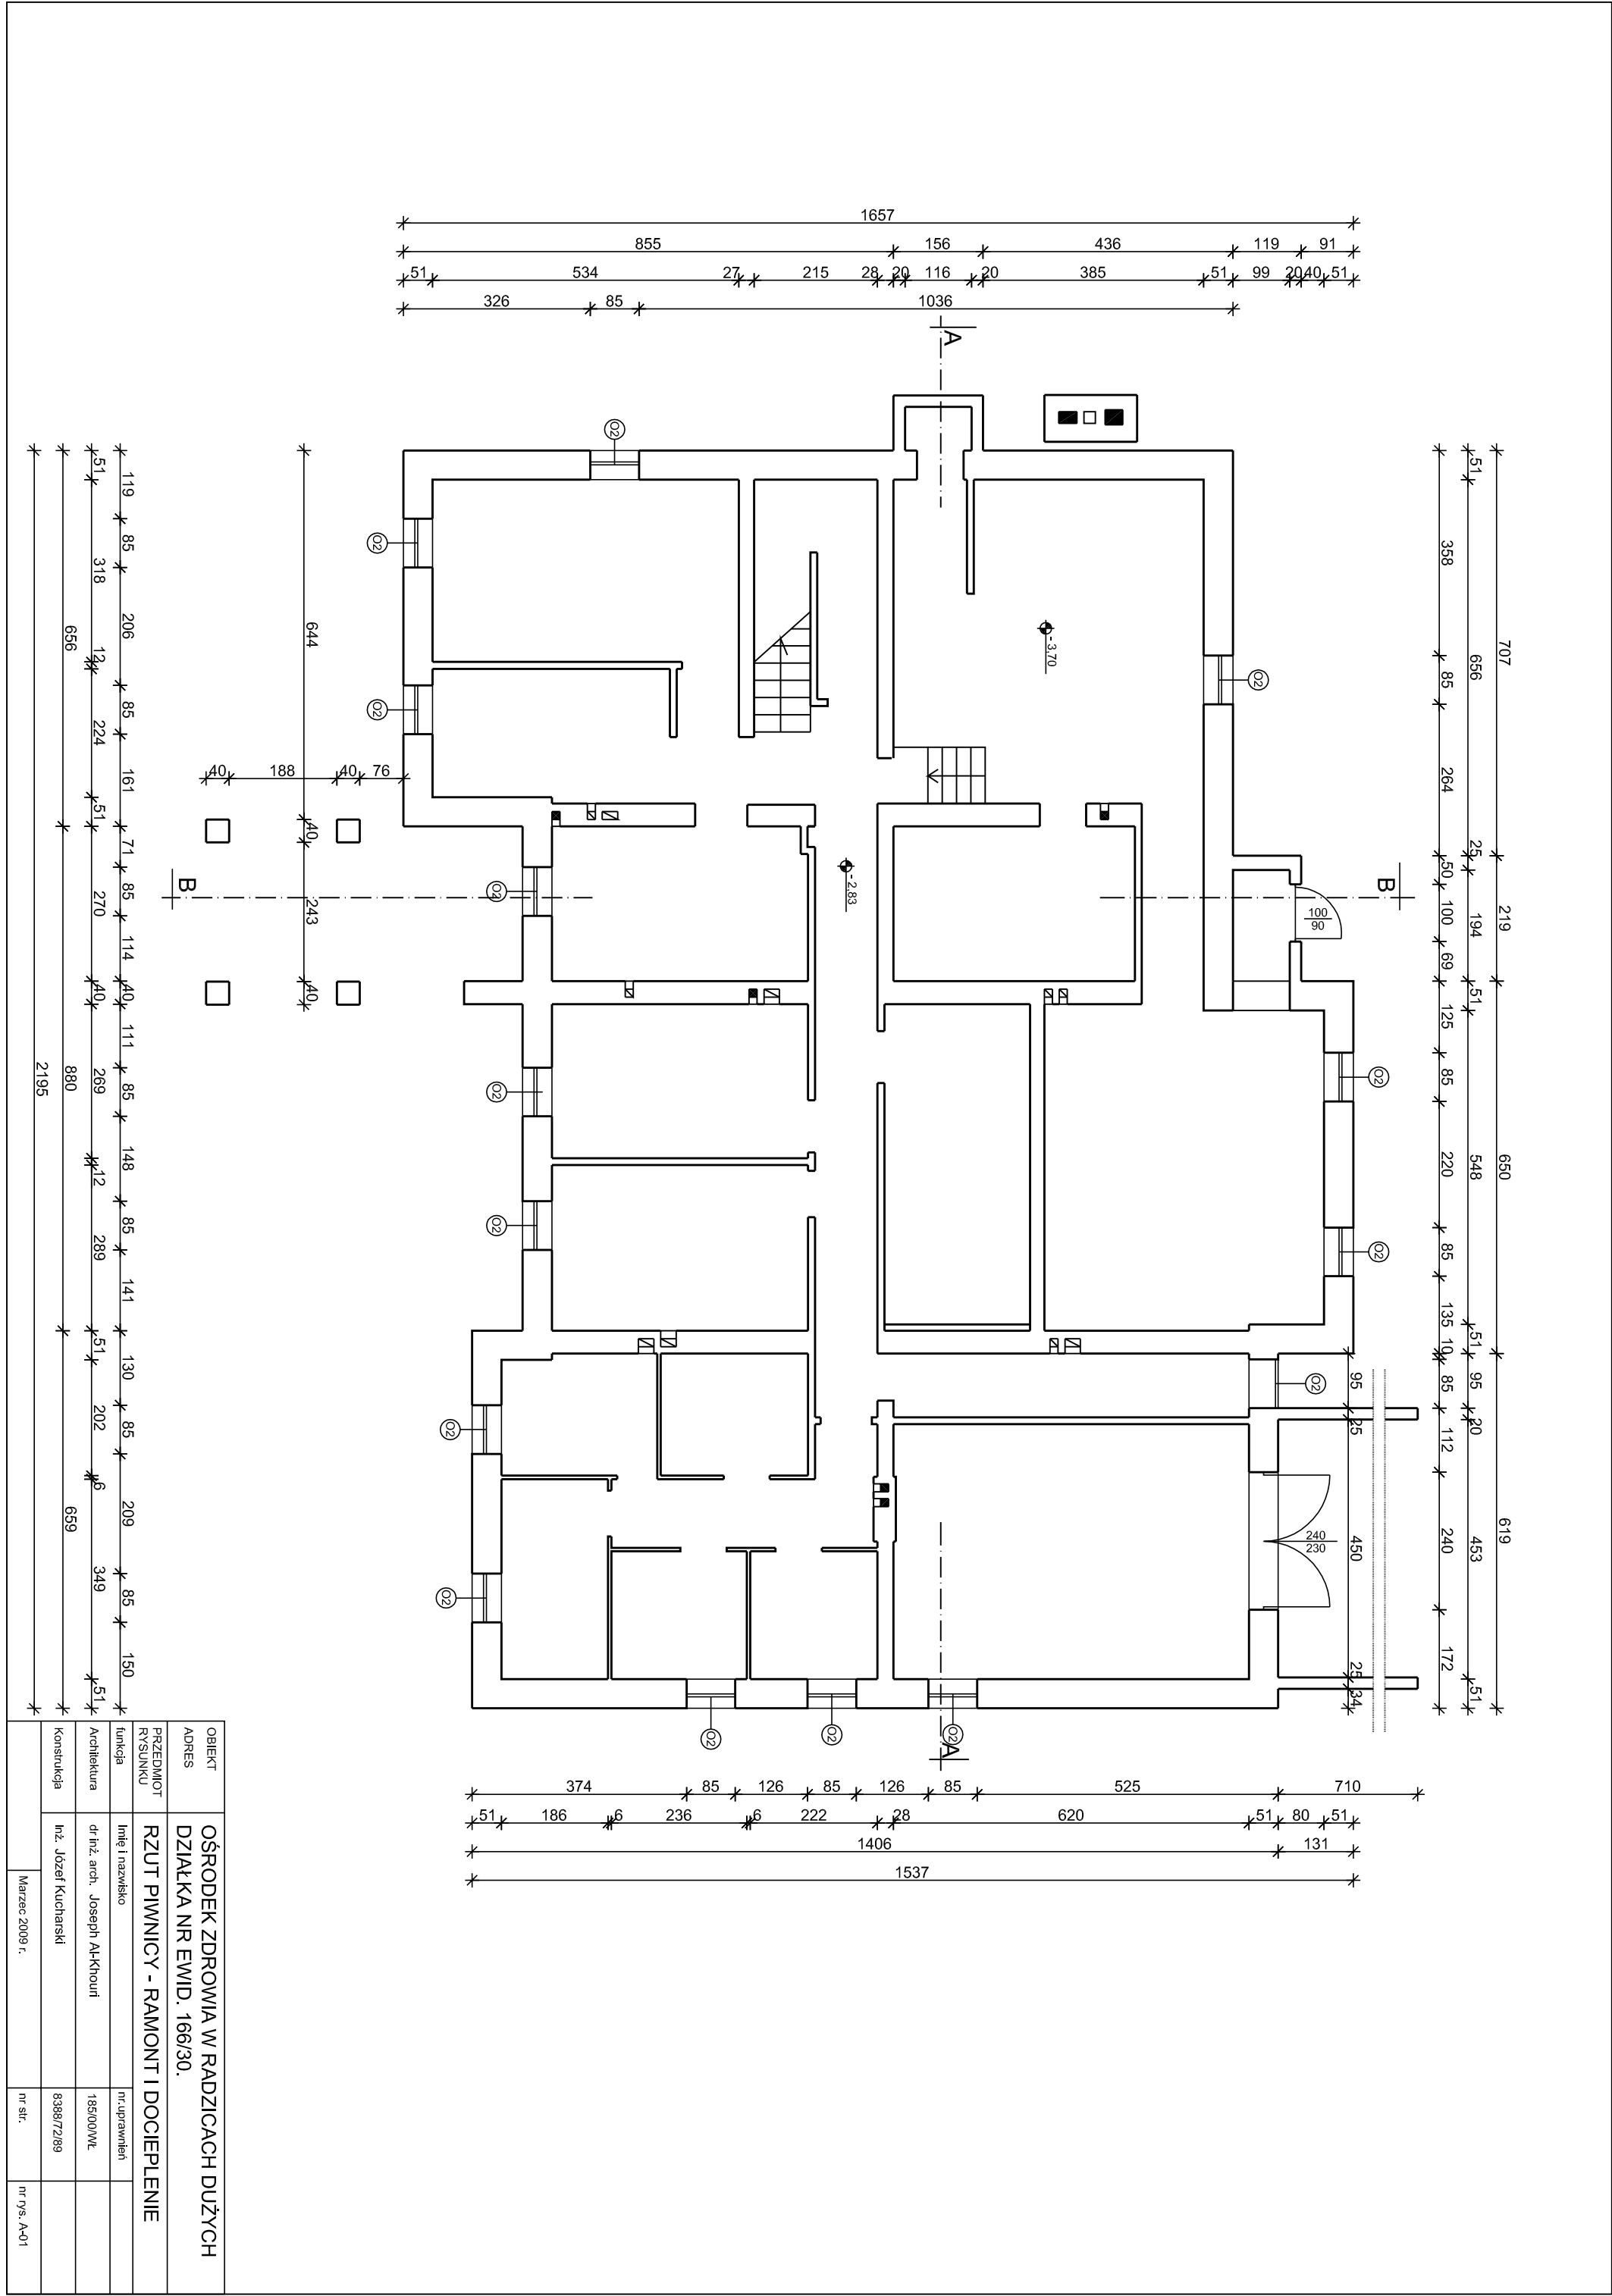


OBIEKT	OŚRODEK ZDROWIA W RADZICACH DUŻYCH
ADRES	DZIAŁKA NR EWID. 166/30.
PRZEDMIOT RYSUNKU	RZUT PIWNICY - RAMONT I DOCIEPLENIE

funkcja	Imię i nazwisko	nr uprawnień	
Architektura	dr inż. arch. Jozeph Al-Khouri	185/00/WŁ	
Konstrukcja	Inż. Jozef Kucharski	83988/72/89	

	Marzec 2009 r.	nr str.	nr rys. A-01
--	----------------	---------	--------------

LICZBA PORZĄDKOWA	1	2	3	4	5	6	6	7	8
SCHEMAT	 O2	 O5/1L	 O5/1P	 O30	 O31	 O36	 O37	 O54s	 O47
wym. w świetle ościeżcy So x Ho	865 x 535	865 x 835	865 x 835	865 x 1435	865 x 1435	1765 x 1435	1765 x 1435	2065 x 1635	865 x 1635
ILOŚĆ	PIWNICA	15	-	-	-	-	-	-	-
	PARTER	-	7	3	6	1	7	1	2
	1 PIĘTRO	-	-	1	6	3	8	3	-
RAZEM		15	8	4	12	4	15	4	2
UWAGI:		PCV	PCV	PCV	PCV	PCV	PCV	PCV	PCV

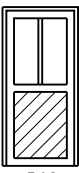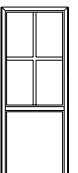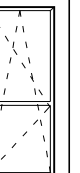LICZBA PORZĄDKOWA	1	2	3	4	5
SCHEMAT	 DA1	 DA2	 DA3	 OB3/1	 OB4/1
wym. w świetle ościeżnicy Sz x Hz	90 x 210	90 x 210	80 x 240	865 x 2035	865 x 2035
ILOŚĆ	PIWNICA	-	-	-	-
	PARTER	1/L	1/L	1/L	-
	1 PIĘTRO	-	-	-	3
RAZEM		1/L	1/L	1/L	3
UWAGI:					

OBIEKT	OŚRODEK ZDROWIA W RADZICACH DUŻYCH DZIAŁKA NR EWID. 166/30.		
ADRES			
PRZEDMIOT RYSUNKU	ZESTAWIENIE STOLARKI		
funkcja	Imię i nazwisko	nr.uprawnień	
Architektura	dr inż. arch. Joseph Al-Khouri	185/00/WŁ	
Konstrukcja	inż. Józef Kucharski	8388/72/89	
	Marzec 2009 r.	nr str.	nr rys. A-17