


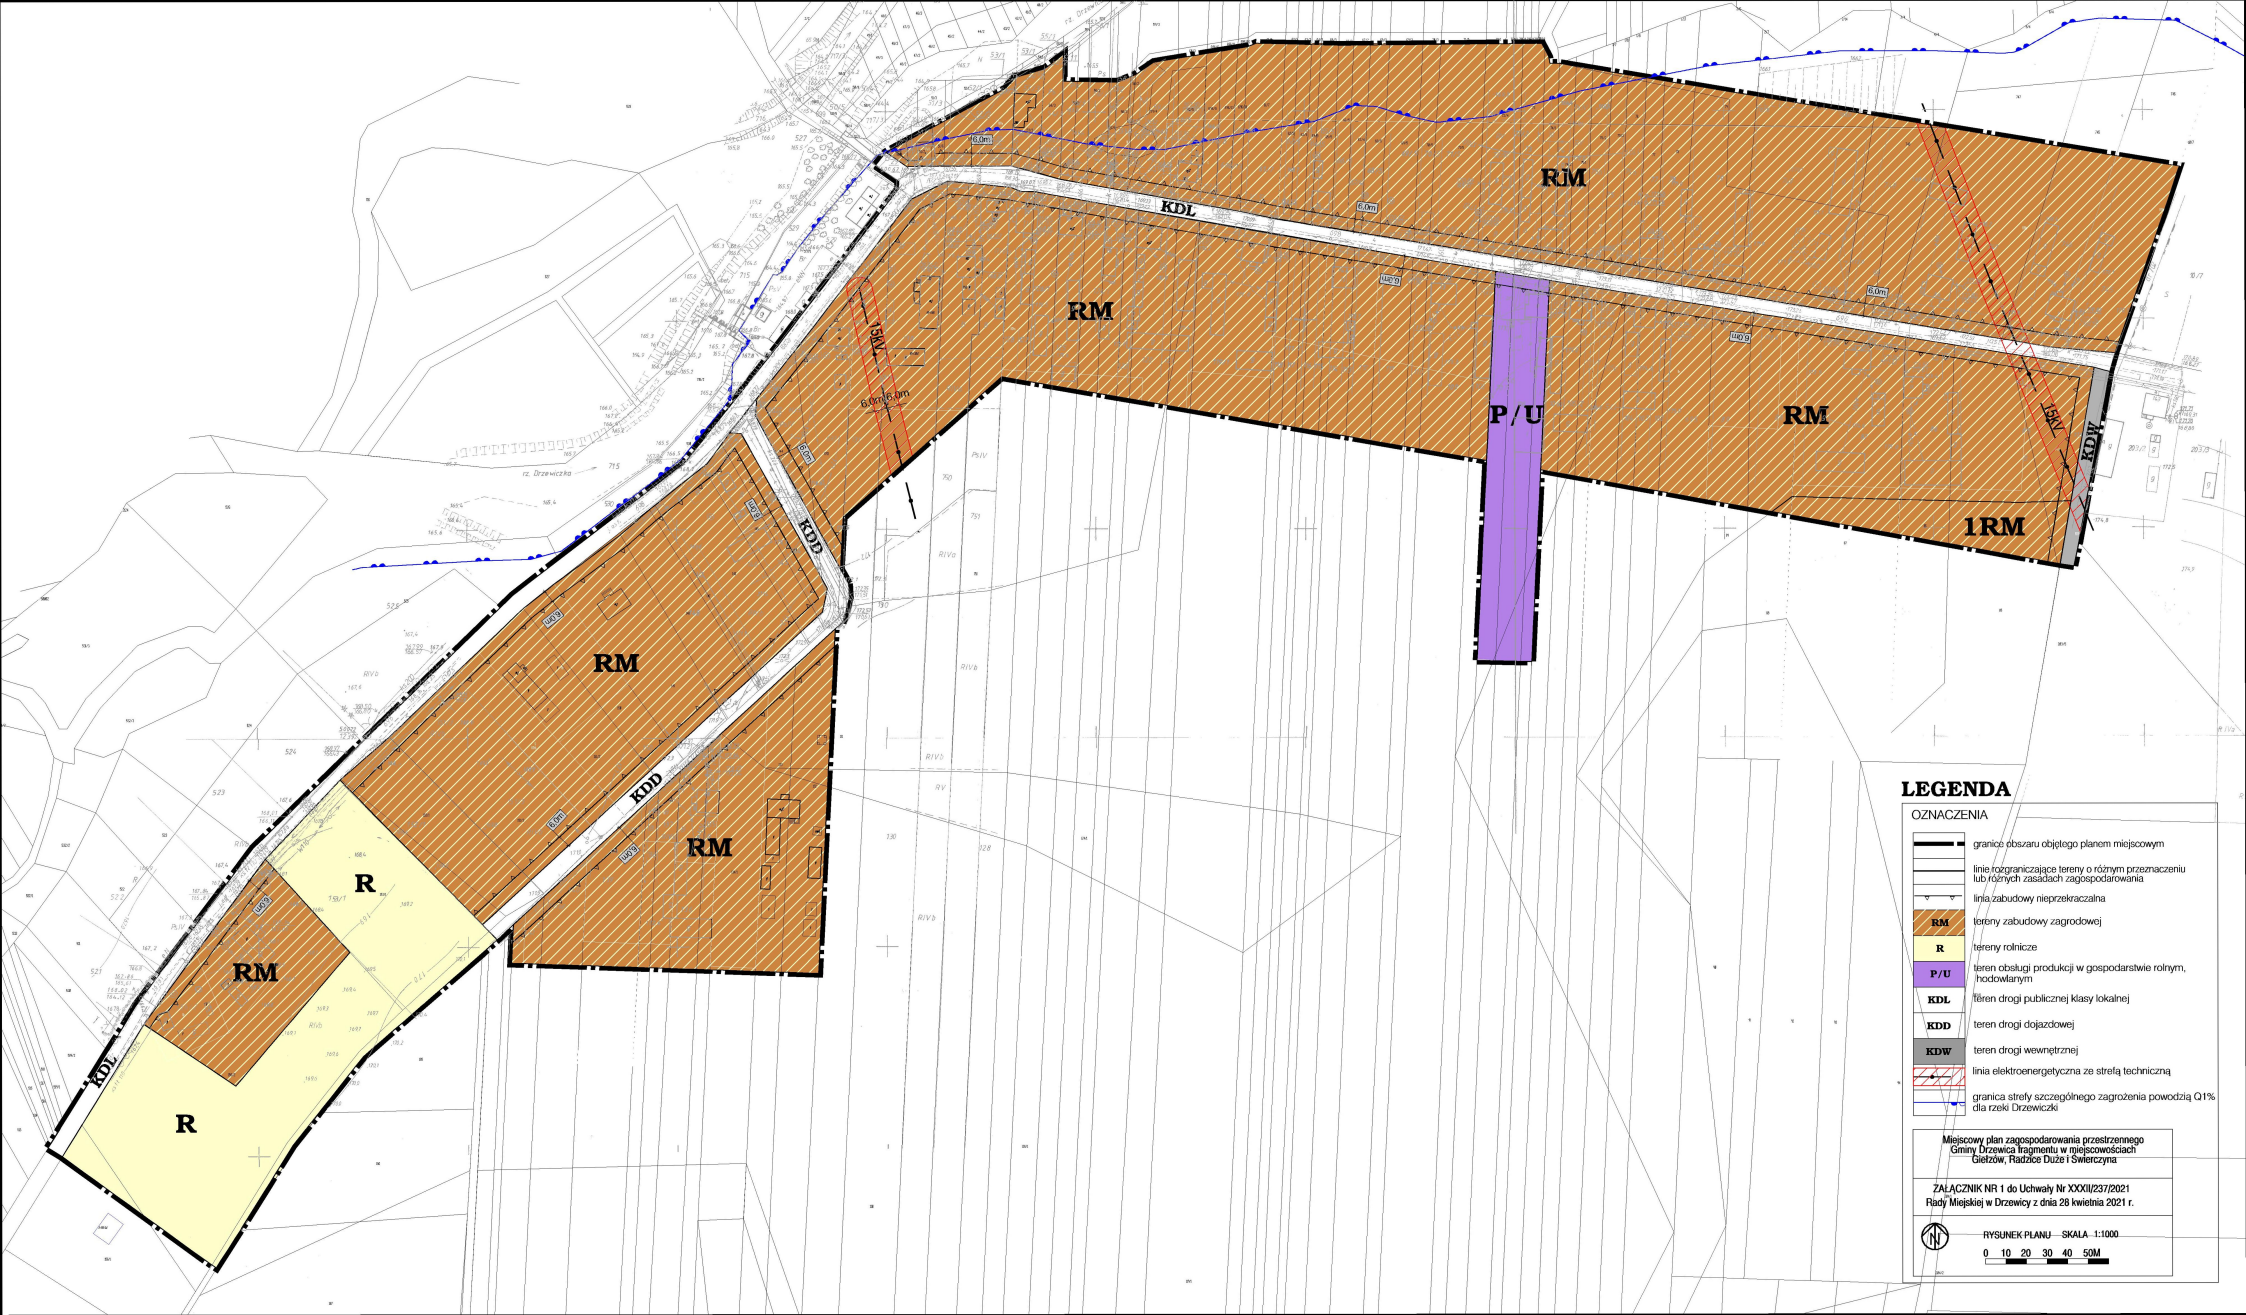

LEGENDA

- OZNACZENIA
- granicz obszaru objętego planem miejscowym
 - linia rozgraniczająca tereny o różnym przeznaczeniu lub różnych zasadach zagospodarowania
 - linia zabudowy nieprzekraczalna
 - tereny zabudowy zagrodowej
 - RM** tereny rolnicze
 - R** teren obsługi produkcji w gospodarstwie rolnym, hodowlanym
 - P/U** teren drogi publicznej klasy lokalnej
 - KDL** teren drogi dojazdowej
 - KDD** teren drogi wewnętrznej
 - KDW** linia elektroenergetyczna ze strefą techniczną
 - granicza strefy szczególnego zagrożenia powodzią Q1% dla rzeki Drzwiczki

Miejscowy plan zagospodarowania przestrzennego
Gminy Drzwiczka fragmentu w miejscowościach
Gielzów, Radzice Duże i Świerczyna

Załącznik Nr 1 do Uchwały Nr XXXII/237/2021
Rady Miejskiej w Drzwiczach z dnia 28 kwietnia 2021 r.

RYSUNEK PLANU – SKALA 1:1000
0 10 20 30 40 50 M