


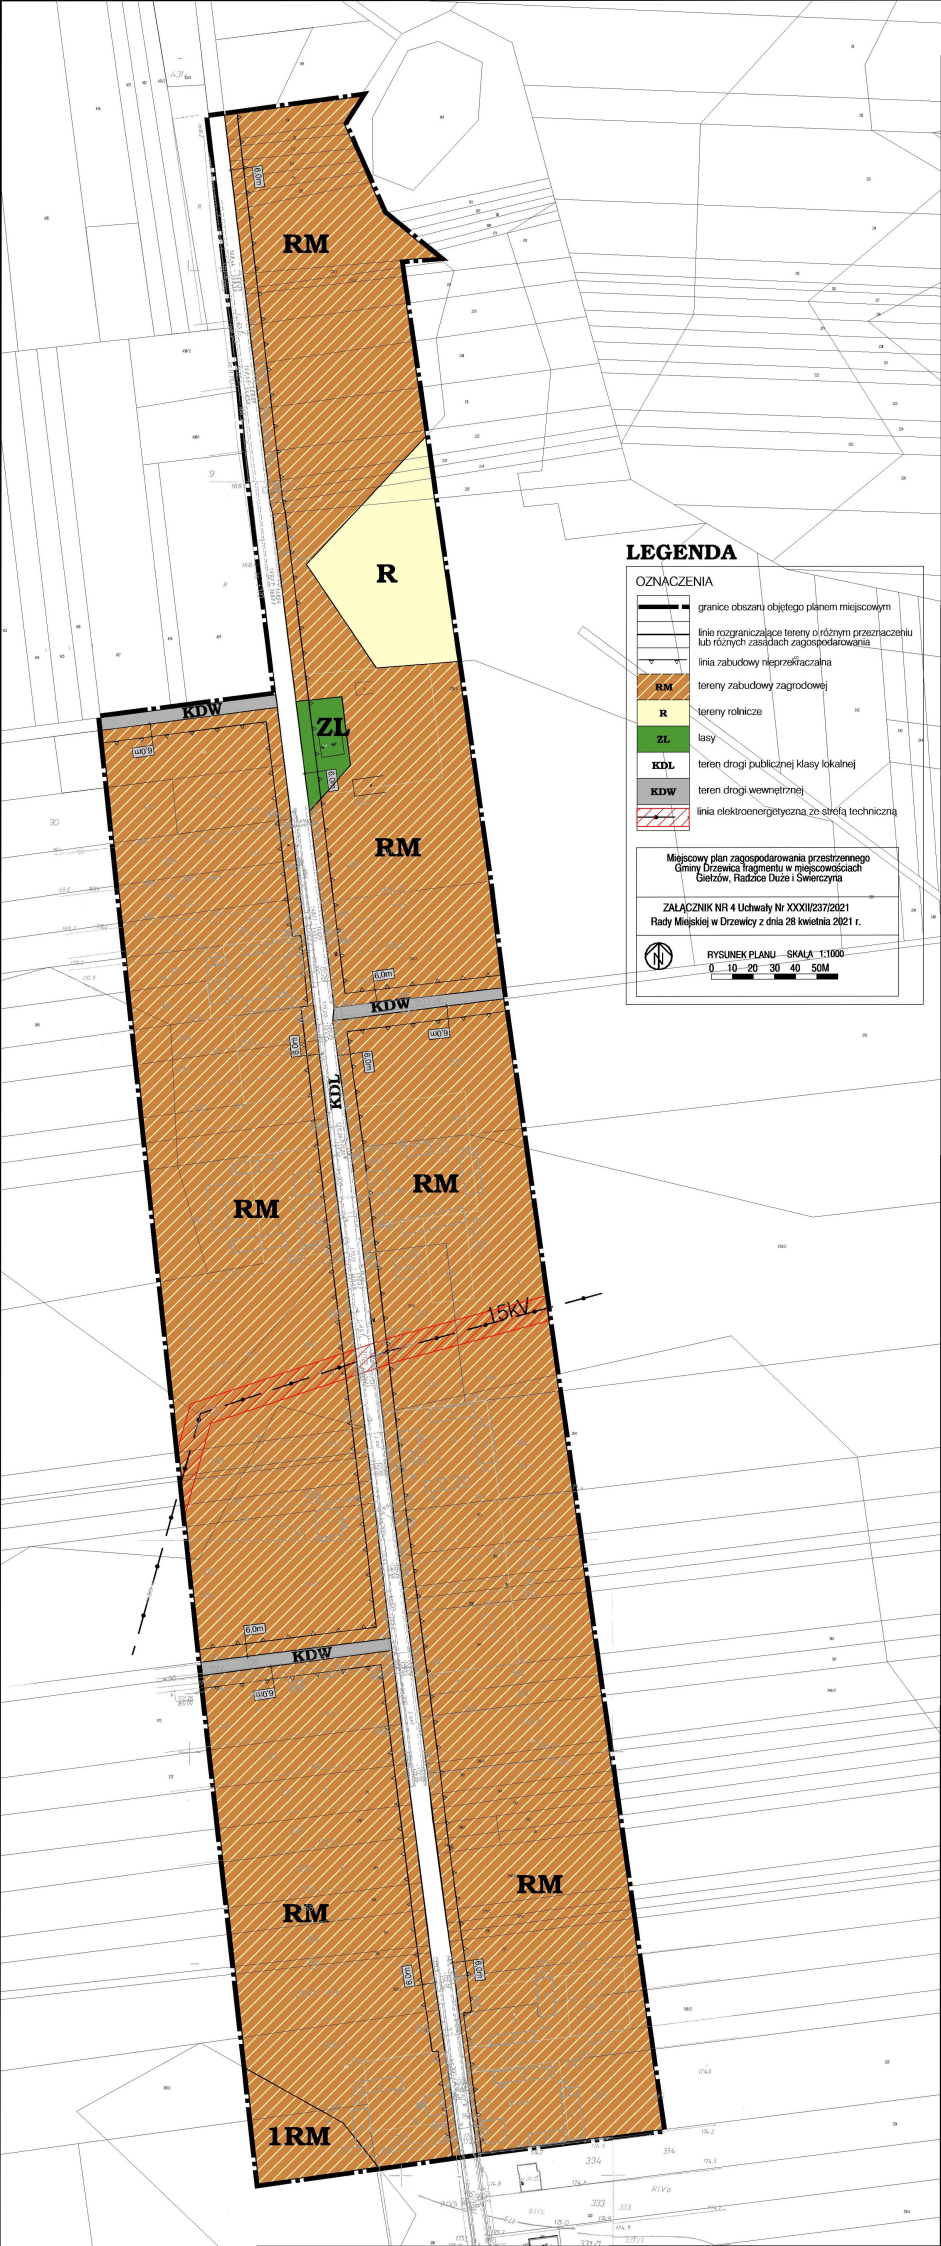

LEGENDA

OZNACZENIA

- granicę obszaru objętego planem miejscowym
- linię rozgraniczającą tereny o różnym przeznaczeniu lub różnych zasadach zagospodarowania
- linia zabudowy nieprzekraczalna
- RM** tereny zabudowy zagrodowej
- R** tereny rolnicze
- ZL** lasy
- KDL** teren drogi publicznej klasy lokalnej
- KDW** teren drogi wewnętrznej
- linia elektroenergetyczna ze środą techniczną

Miejscowy plan zagospodarowania przestrzennego
Gminy Drzewica (fragmentu w miejscowościach
Gielzów, Radzice Duże i Świerczyta)

ZAŁĄCZNIK NR 4 Uchwały Nr XXXII/237/2021
Rady Miejskiej w Drzewicy z dnia 28 kwietnia 2021 r.



RYSUNEK PLANU - SKALA 1:1000

0 10 20 30 40 50M