


BUDOWA PLACU ZABAW W MIEJSCOWOŚCI DĄBRÓWKA PROJEKT ZAGOSPODAROWANIA TERENU

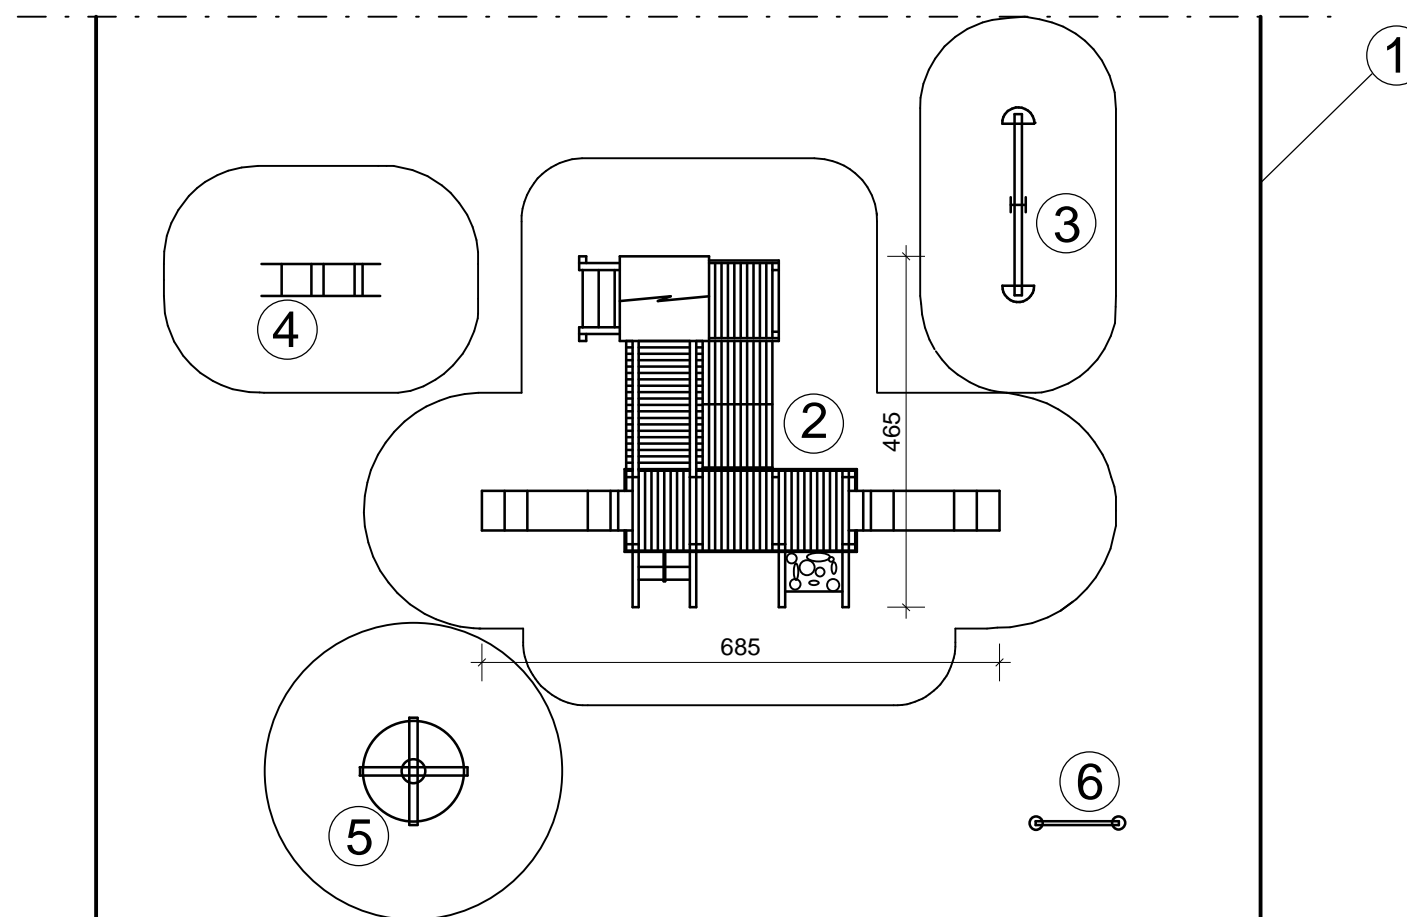

LEGENDA:

1. ISTNIEJĄCE OGRODZENIE
2. ZESTAW ZABAWOWY
3. HUŚTAWKA WAŻKA
4. BUJAK NA SPRĘŻYNIE
5. KARUZELA OBROTOWA
6. TABLICA INFORMACYJNA