


BUDOWA PLACU ZABAW PRZY SZKOLE W DOMASZNIE PROJEKT ZAGOSPODAROWANIA TERENU

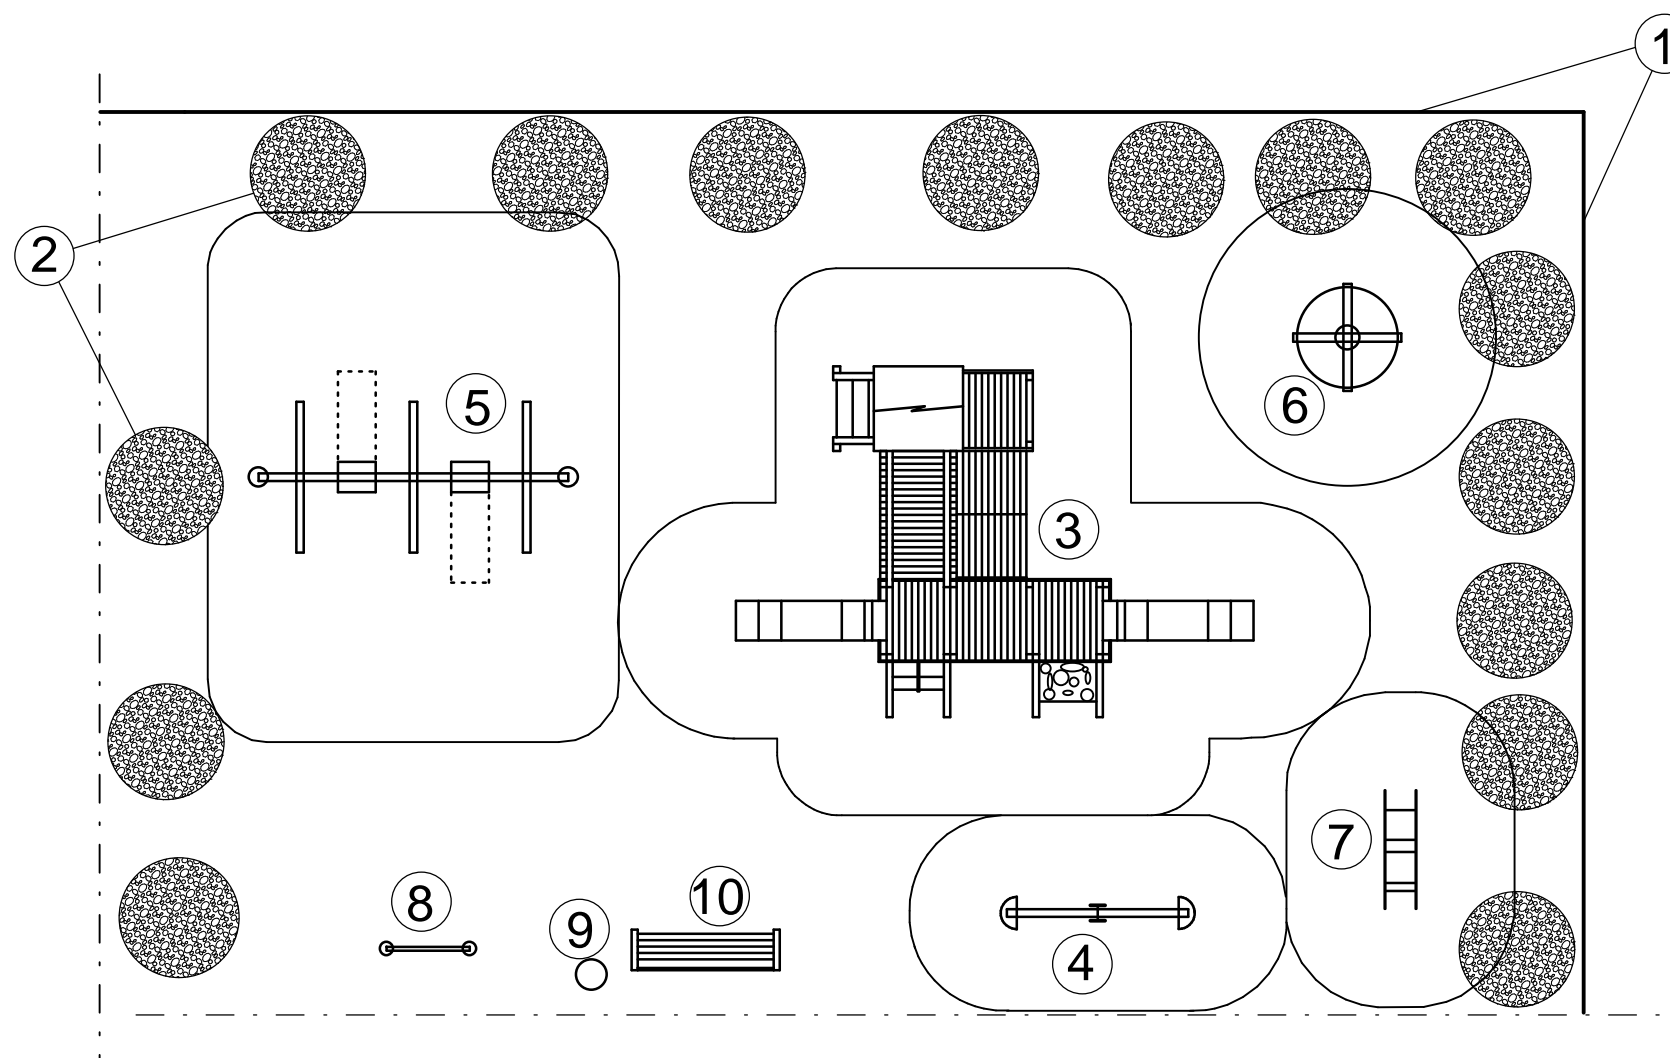

LEGENDA:

1. ISTNIEJĄCE OGRODZENIE
2. ISTNIEJĄCE NASADZENIA
3. ZESTAW ZABAWOWY
4. HUŚTAWKA WAŻKA
5. HUŚTAWKA
6. KARUZELA OBROTOWA
7. BUJAK NA SPRĘŻYNIE
8. TABLICA INFORMACYJNA
9. KOSZ NA ŚMIECI
10. ŁAWKA Z OPARCIEM

pdfMachine

Is a pdf writer that produces quality PDF files with ease!

Produce quality PDF files in seconds and preserve the integrity of your original documents. Compatible across nearly all Windows platforms, if you can print from a windows application you can use pdfMachine.

Get yours now!