
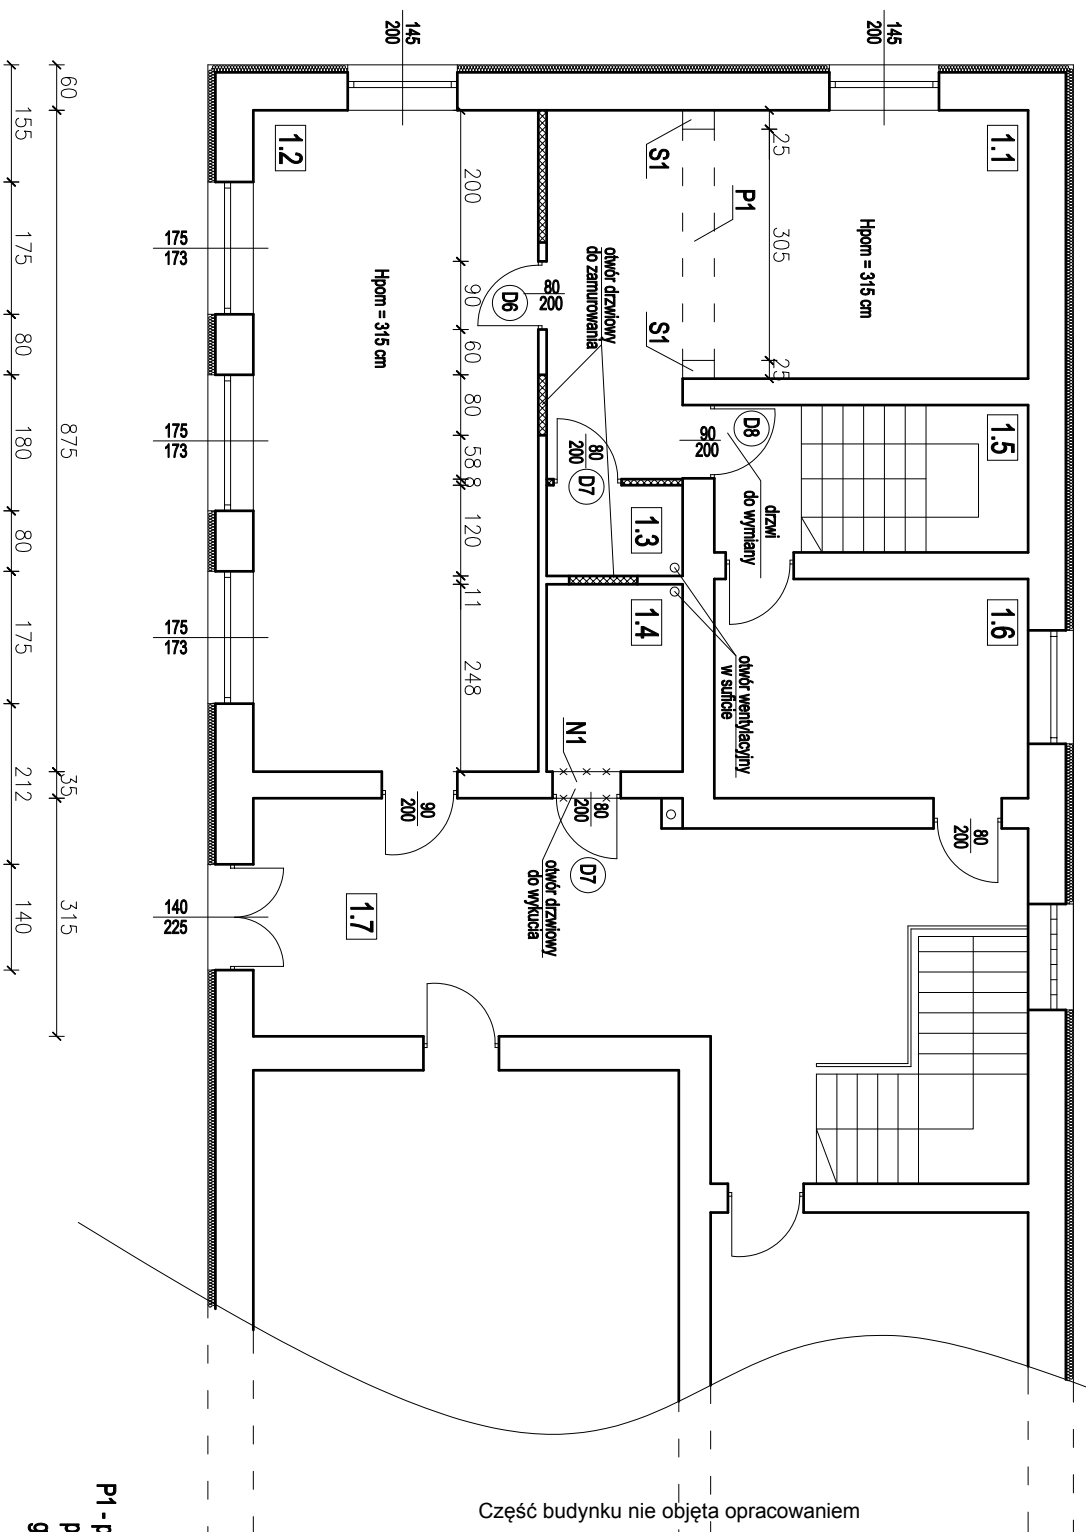
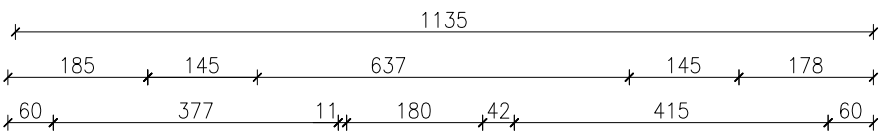


Lp.	NAZWA POM.	RODZAJ PODŁOGI	POW. UŻYTKOWA
1.1	SALA LEKCYJNA	wykładzina PCV	14,73 m ²
1.2	SALA LEKCYJNA	panele podłogowe	35,95 m ²
1.3	KORYTARZ wewn.	panele podłogowe	8,10 m ²
1.4	WC - istniejące	terakota	4,30 m ²
1.5	KL. SCHOD. istn.	nie podlega oprac.	—
1.6	SALA POMOCN.	nie podlega oprac.	—
1.7	KORYTARZ	nie podlega oprac.	—
RAZEM			63,08 m²

OBIEKT:	BUDYNEK SZKOŁY PODSTAWOWEJ		
ADRES BUDOWY:	Bizustowiec dz. nr 1/3, obr. 0001 gm. Drzewica		
	Imię i nazwisko	Numer uprawnień	Podpis

PROJEKTANT:	BRONISŁAW JÓZWIK	UAN.IV- 83882/185		czerwiec 2019
--------------------	---------------------	----------------------	--	------------------

Rzut pietra - inwentaryzacja	Skala 1:100	Nr. rys —
-------------------------------------	----------------	--------------

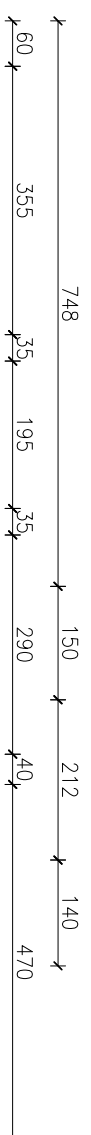

Część budynku nie objęta opracowaniem

otwór drzwiowy do wykucia

ścianki do wymurowania

P1 - podciąg na belkach stalowych 2 x C 220 skręconych prętem gwintowanym $\varnothing 16$ co 75 cm przestrzeń między ceownikami wypełnić betonem a boki ceowników na stopkach wyszpakować gazobetonem gr. 6 cm

S1 - słup stalowy z 2 x C 220 połączonych nakładkami z blachy gr. 6 mm co 75 cm. Słup zamocować do ściany stalowymi kotwami rozporowymi M20 x 160 co max 80 cm a przestrzeń pomiędzy ceownikami zabezpieczać. Kształowniki owinąć siatką Rabitza i olynkować lub obudować gipskartonem gr. 12,5 mm

N1 - nadproże nad drzwiami na belkach stalowych 4 x C 140 połączonych nakładkami z blachy

Lp.	NAZWA POM.	RODZAJ PODŁOGI	POW. UŻYTKOWA
1.1	SALA LEKCYJNA	panele	24,80 m ²
1.2	SALA LEKCYJNA	panele	32,99 m ²
1.3	WC - projektowane	terakota	2,16 m ²
1.4	WC - istniejące	terakota	4,30 m ²
1.5	KL. SCHOD. istn.	nie podlega oprac.	—
1.6	SALA POMOCN.	nie podlega oprac.	—
1.7	KORYTARZ	nie podlega oprac.	—
RAZEM			64,25 m²

OBIEKT:	BUDYNEK SZKOŁY PODSTAWOWEJ		
ADRES BUDOWY:	Brzustowiec dz. nr 1/3, obr. 0001 gm. Drzewica		

PROJEKTANT:	Imię i nazwisko	Numer uprawnień	Podpis	Data
	BRONISŁAW JOZWIK	UAN.IV-8388/21/85		czerwiec 2019

Rzut pietra	Skala 1:100	Nr. rys
--------------------	-------------	---------