


45/3

46/2

4

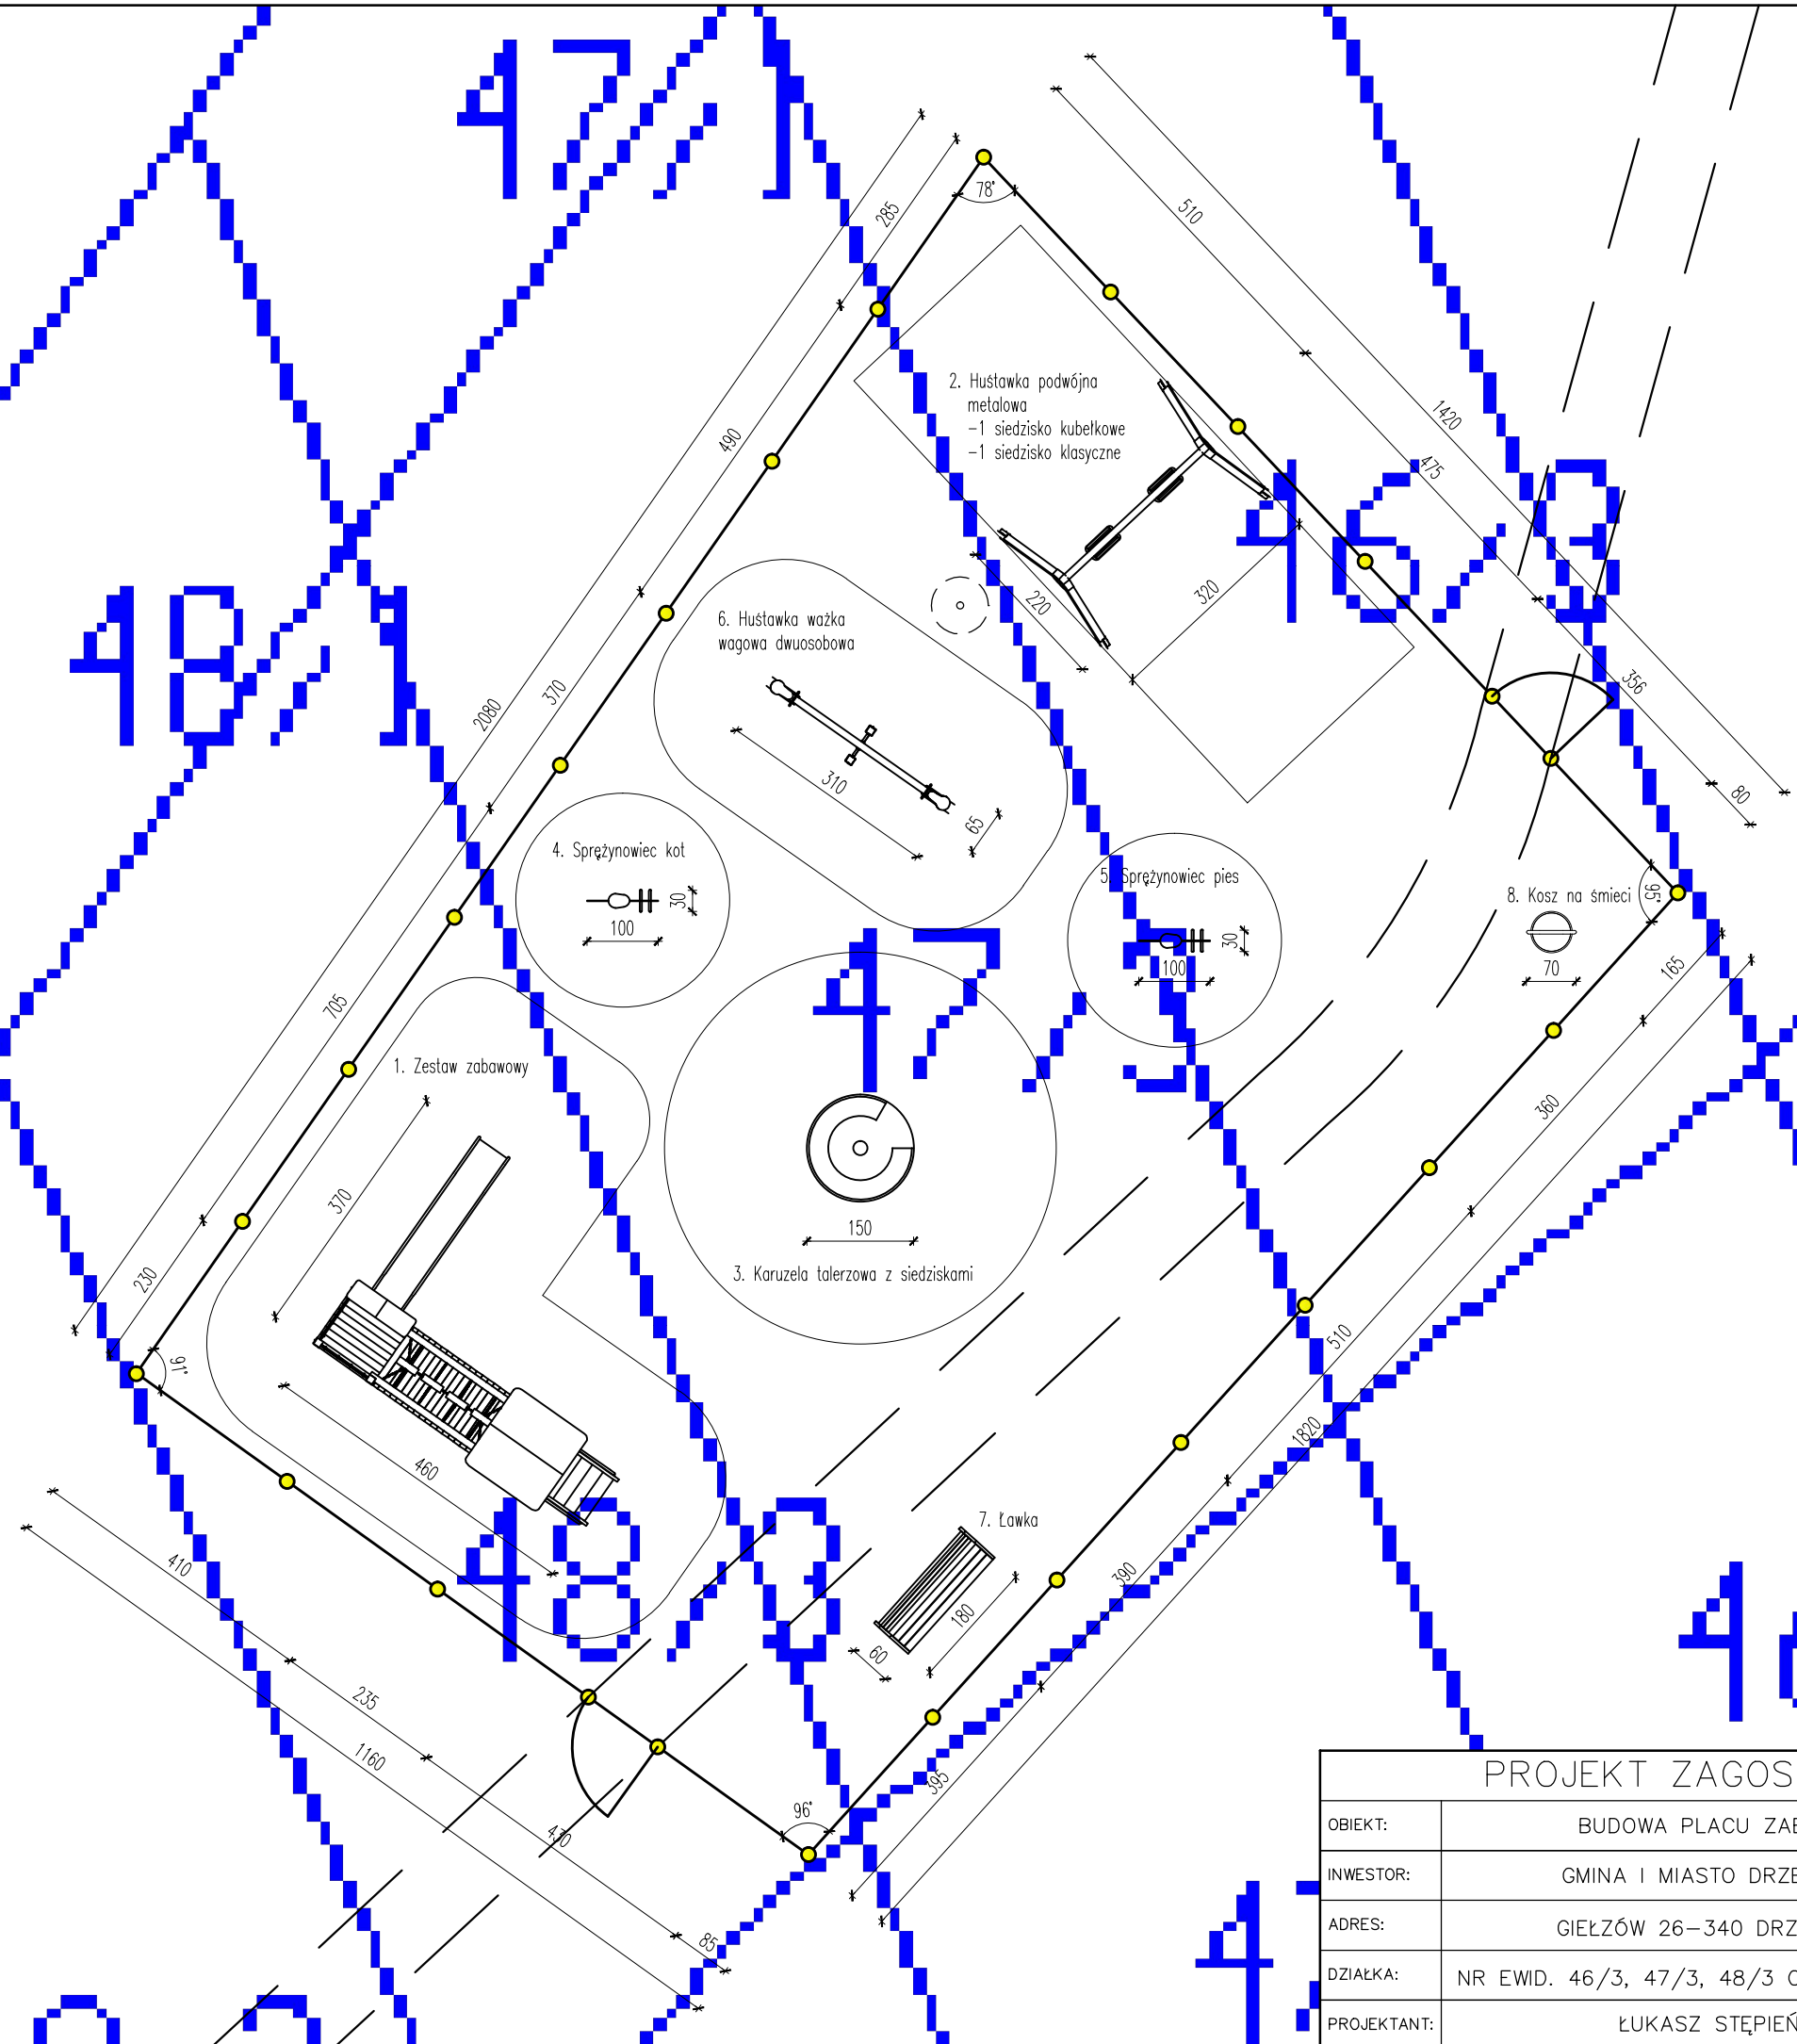

PROJEKT ZAGOSPODAROWANIA DZIAŁKI

OBIEKT:	BUDOWA PLACU ZABAW	SKALA:	1:100
INWESTOR:	GMINA I MIASTO DRZEWICA	DATA:	LIPIEC 2018
ADRES:	GIEŁZÓW 26-340 DRZEWICA	PODPIS:	
DZIAŁKA:	NR EWID. 46/3, 47/3, 48/3 OBRĘB GIEŁZÓW		
PROJEKTANT:	ŁUKASZ STĘPIEŃ		