


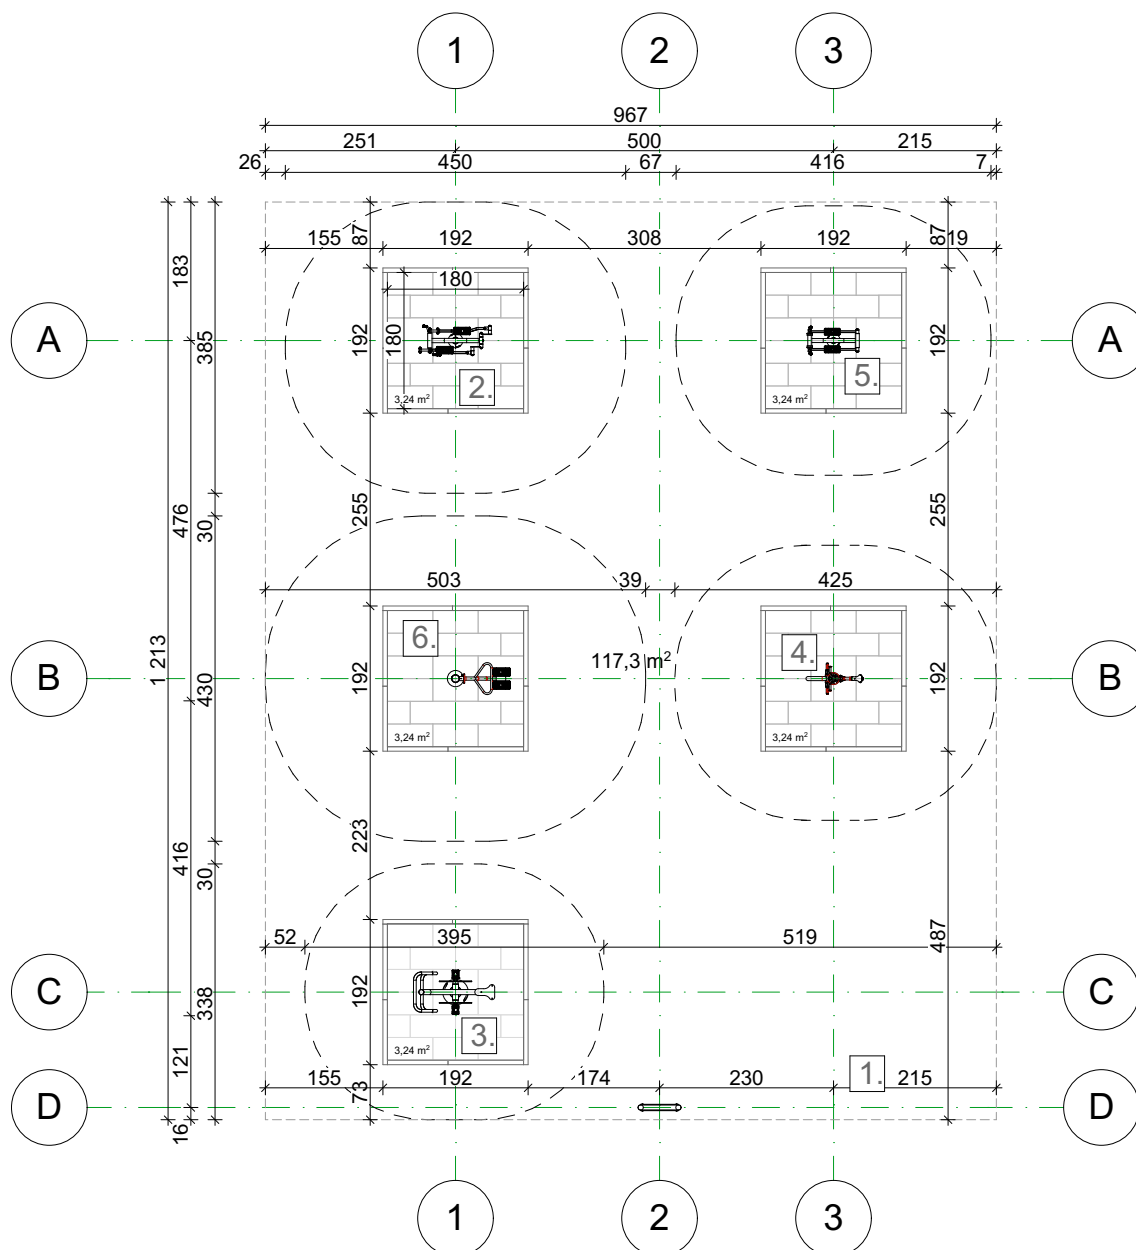

OPIS ELEMENTÓW

A. PROJEKTOWANE

1. TABLICA INFORMACYJNA - REGULAMIN
2. ORBITREK
3. ROWER
4. JEŹDZIEC
5. NARCIARZ
6. TWISTER

Powierzchnia terenu opracowania: 117,30 M2

Powierzchnia utwardzona: 18,45 m2

Powierzchnia utwardzona z płyt brukowych: 16,20 m2

Obrzeża: 36,15 mb

UWAGA:

WYMIARY STREF BEZPIECZEŃSTWA I
URZĄDZEŃ ZGODNIE Z WYTTCZNYMI DOSTAWCY

INWESTYCJA:

**BUDOWA SIŁOWNI ZEWNĘTRZNEJ W MIEJSCOWOŚCI RADZICE DUŻE
W RAMACH PROJEKTU "SOŁECTWO NA PLUS"**

ADRES INWESTYCJI:

OBRĘB 0009 - RADZICE DUŻE,
JEDN. EWID.: 100702_5 DRZEWICA-OBSZAR WIEJSKI,
nr ewidencyjny działki - 166/4

INWESTOR: GMINA DRZEWICA, UL. STANISŁAWA STASZICA 22, 26-340
DRZEWICA

RYSunek:

LOKALIZACJI URZĄDZEŃ - SKALA 1:100

Projektant:


mgr inż. arch. Rafał Knop
Uprawnienia budowlane w specjalności architektonicznej
do projektowania bez ograniczeń
Nr 41/LOOKK/2019

DATA: WRZESIEŃ 2022 r.

STAROSTWO POWIATOWE
w Opocznie
ul. Kwiatowa 1a, 26-300 Opoczno
WYDZIAŁ GEODEZJI, KARTOGRAFII, KATASTRU
i GOSPODARKI NIERUCHOMOŚCIAMI
Imię, nazwisko i podpis
osoby reprezentującej organ :
5702279.25

woj. łódzkie
pow. opoczyński
jedn. ewid. 100702_5 DRZEWICA-OBSZAR WIEJSKI
obr. 0009 RADZICE DUŻE
MAPA ZASADNICZA
Skala 1:500
Z up. Starosty
mgr inż. *Martyna Jedrasik*
Pracownik interwencyjny I stopnia
w Wydziale Geodezji, Kartografii, Katastru
i Gospodarki Nieruchomościami

Nazwa organu prowadzącego państwowy zasób
geodezyjny i kartograficzny: STAROSTA OPOCZYŃSKI
Identyfikator ewidencyjny
materiału zasobu : PL.PZGIK.7680
Nazwa materiału zasobu : mapa zasadnicza
Data wykonania kopii : 2022.09.01
Oznaczenie wniosku : GN.6642.1589.2022

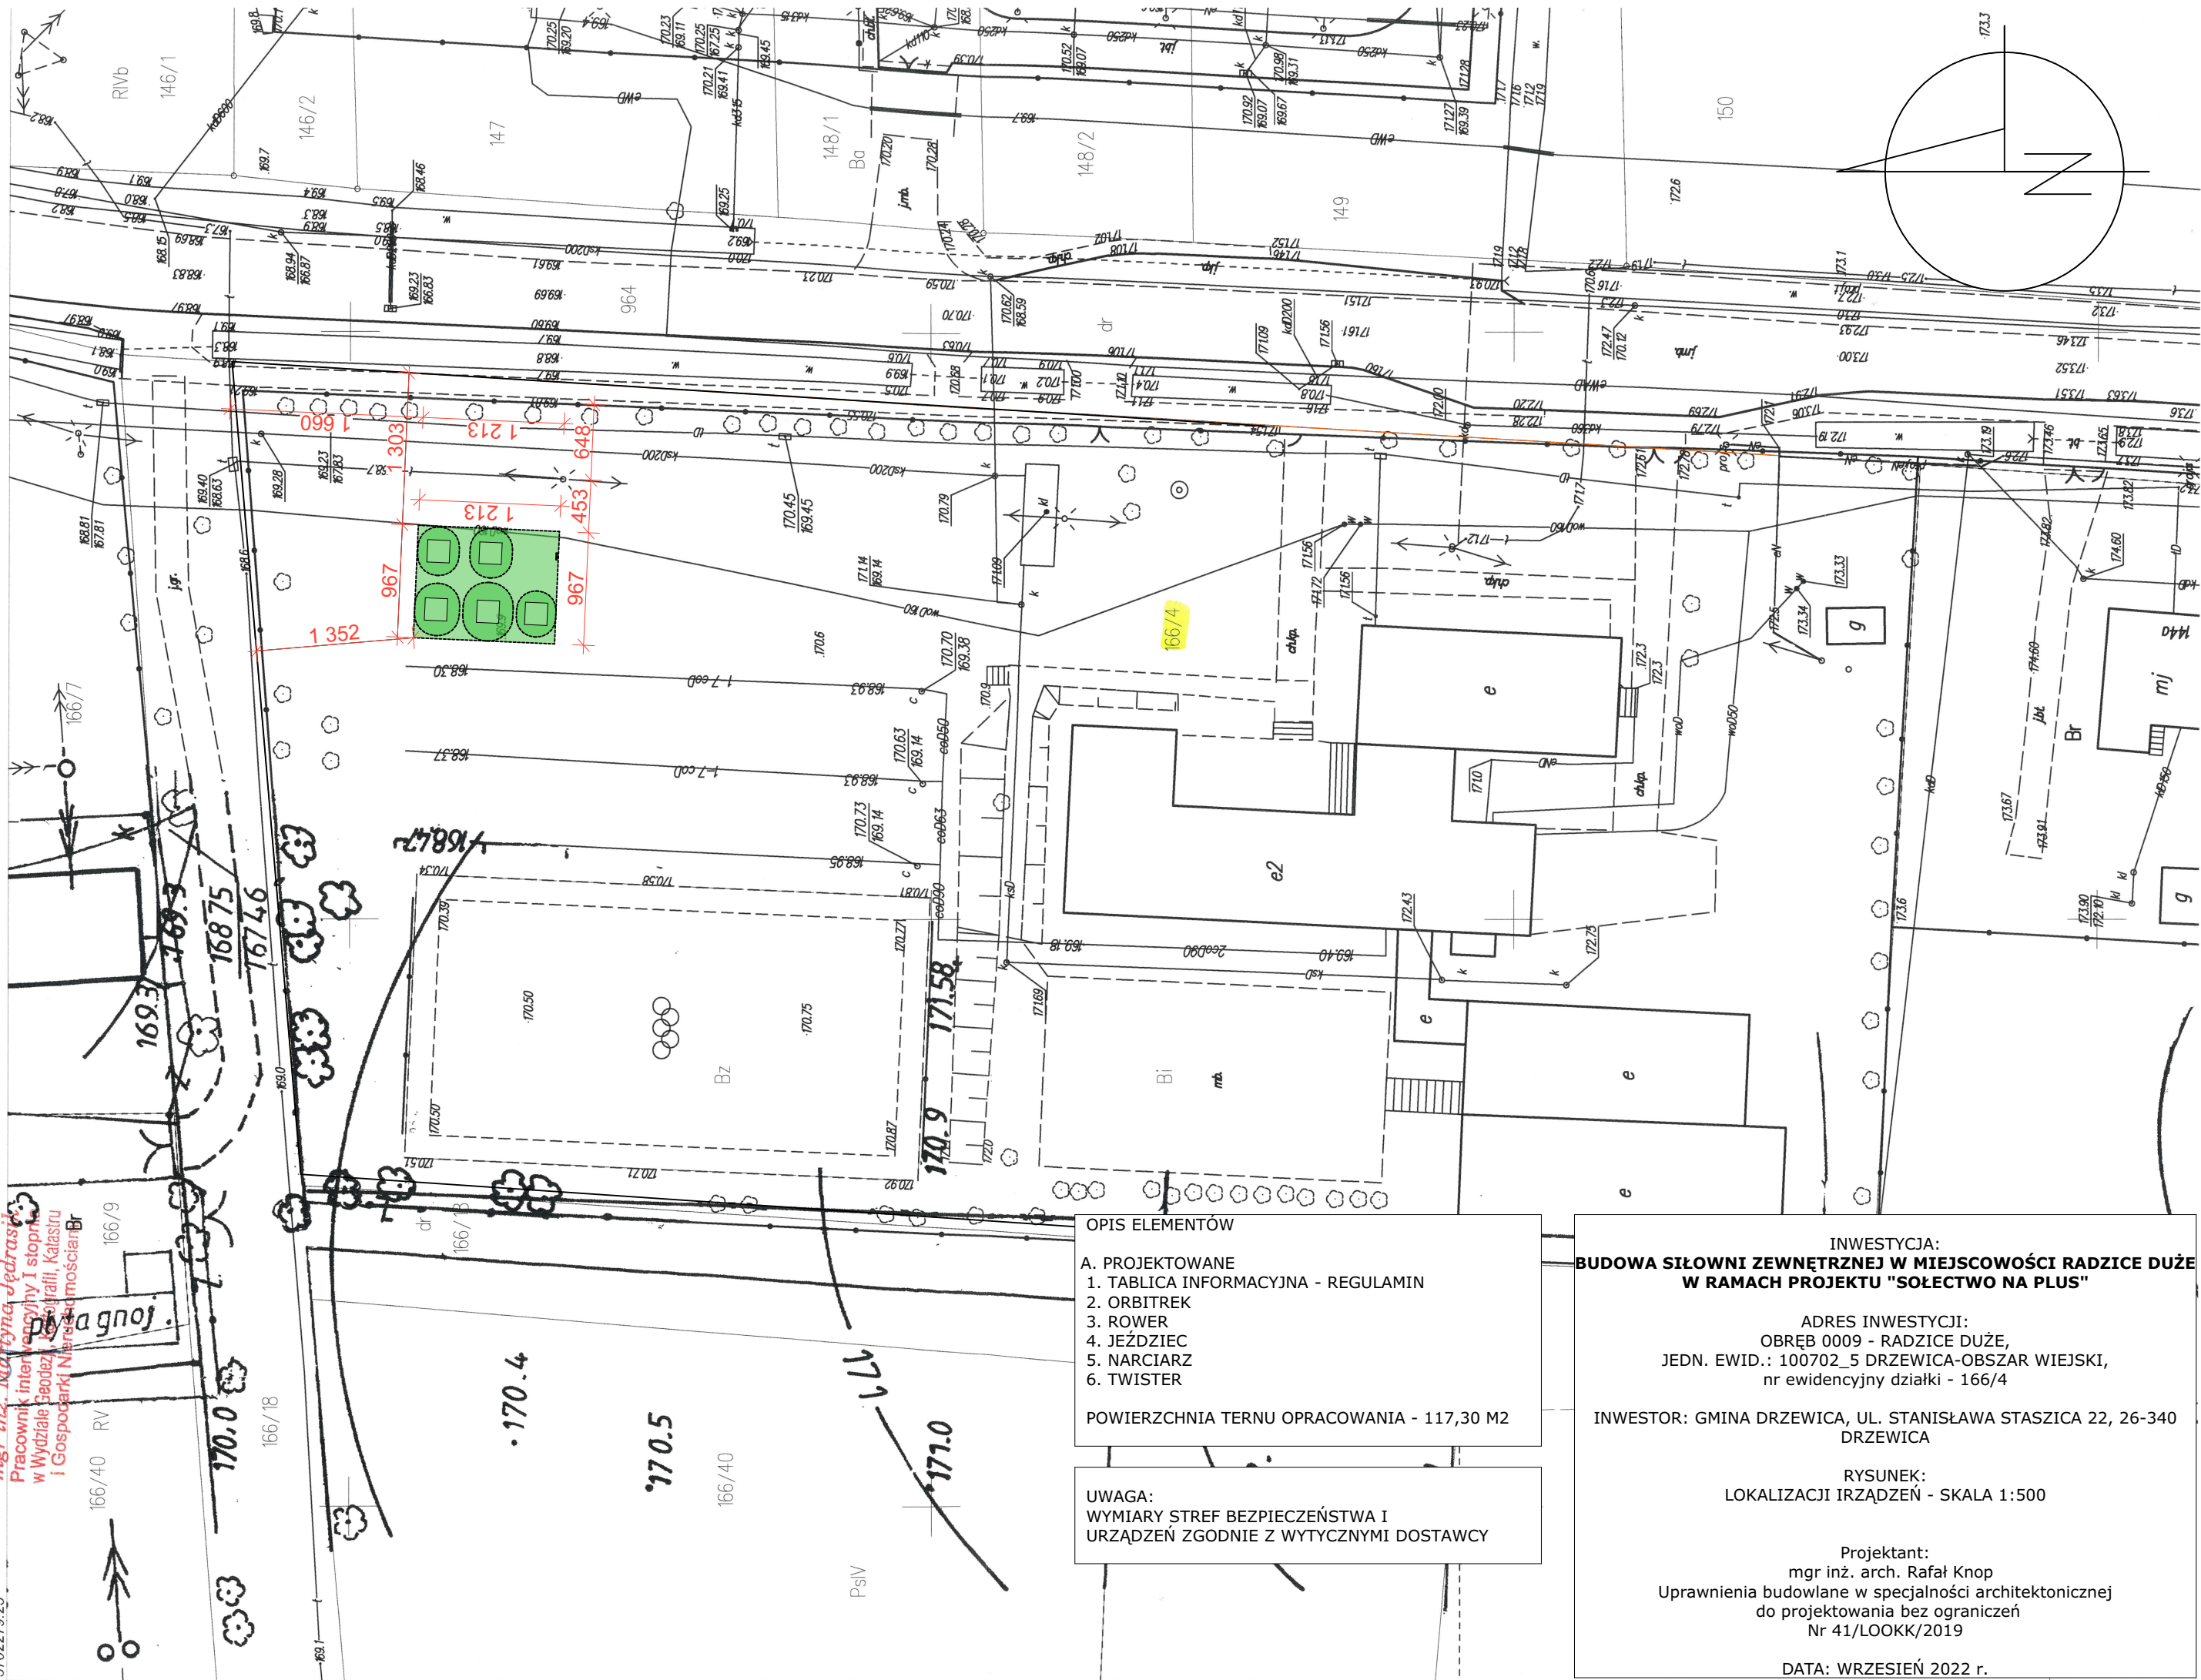

STAROSTWO POWIATOWE
w Opocznie

ul.Kwiatowa 1a, 26-300 Opoczno
WYDZIAŁ GEODEZJI, KARTOGRAFII KATASTRU
i GOSPODARKI NIERUCHOMOŚCIAMI

Imię, nazwisko i podpis
osoby reprezentującej organ :

woj.łódzkie

pow. opoczyński

jedn. ewid. 100702_5 DRZEWICA-OB SZAR WIEJSKI

obr. 0009 RADZICE DUŻE

5702279.25

Z up. Starosty

Skala 1:500

Układ współrzędnych płaskich prostokątnych 2000 sfera 7

Nazwa organu prowadzącego państwowy zasób
geodezyjny i kartograficzny: STAROSTA OPOCZYŃSKI

Identyfikator ewidencyjny

PL.PZGIK.7680

Nazwa materiału zasobu : mapa zasadnicza

Data wykonania kopii : 2022.09.01

Oznaczenie wniosku : GN.6642.1589.2022

mgr inż. Martyna Jedrasik
Pracownik interwencyjny I stopnia
w Wydziale Geodezji, Kartografii, Katastru
i Gospodarki Nieruchomościami

pytagnoy.

